


28 MM 320X320 PDDDM03 (ART 3402)

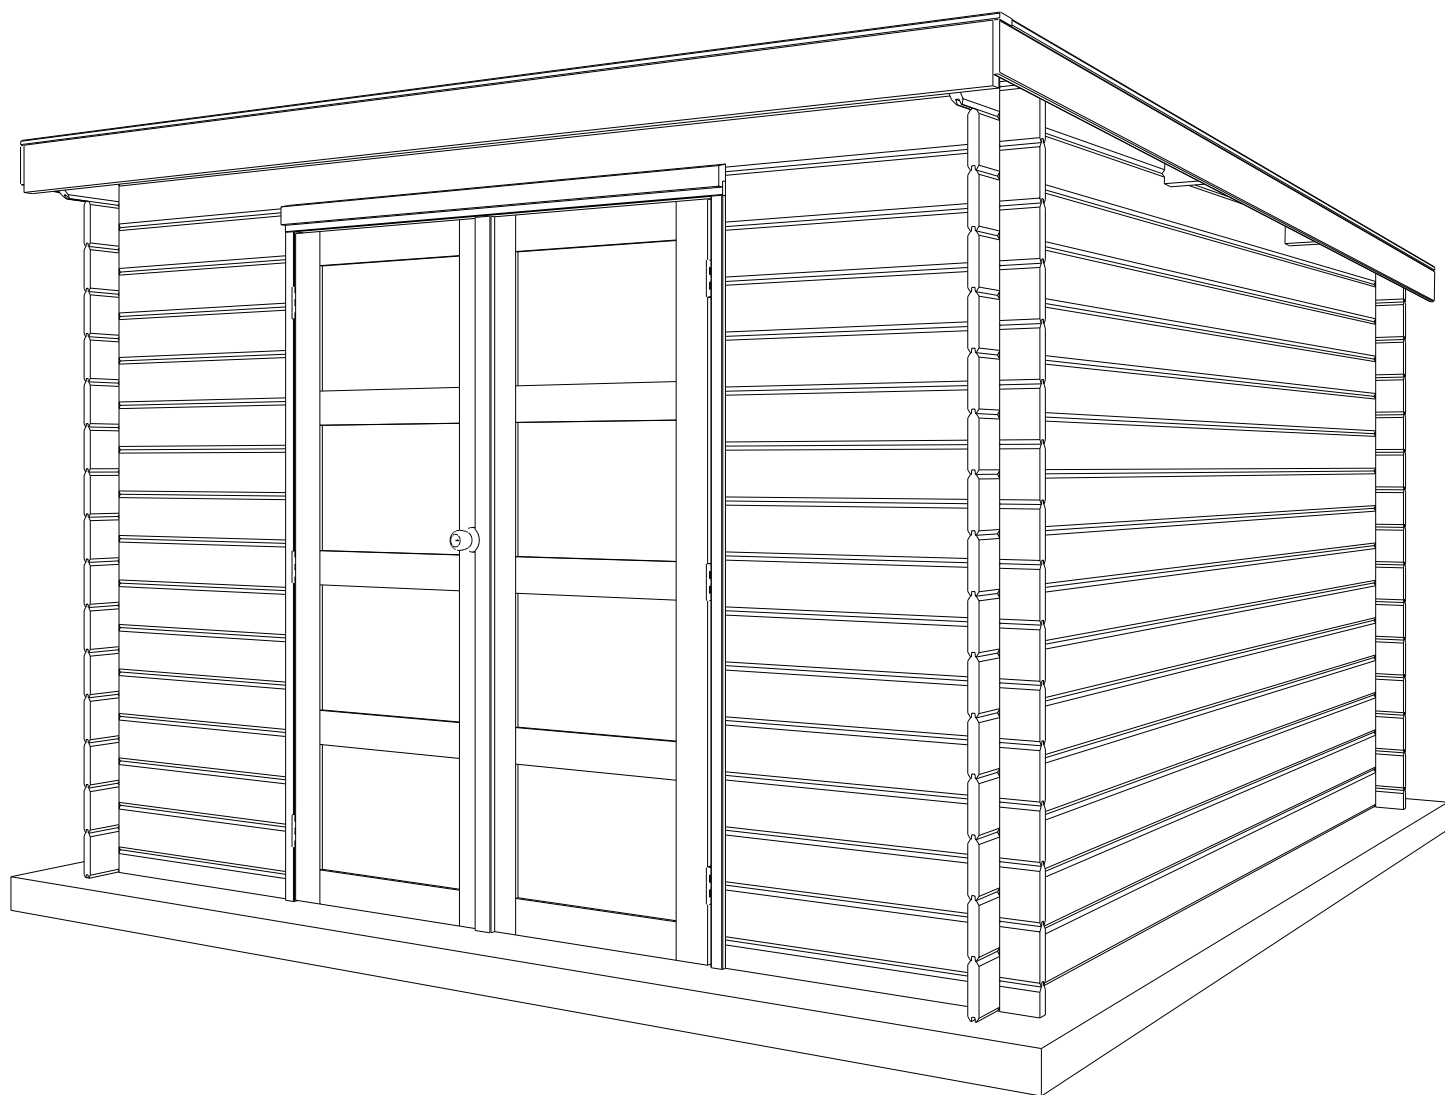

GARDENAS

TIMBER GARDEN CONSTRUCTIONS

GEDETAILEERDE ONDERDELENLIJST

-

LISTE D'INVENTAIRE DETAILLEE


Onderdelenlijst
Liste d'inventaire

Typ **28mm 320x320 cm PDDDM03**


3402

Artikel nr / Nr Article Afmeting / Dimension # Functie/Fonction
A B C


Wandelementen / Eléments des parois

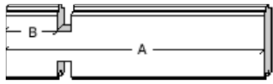


A1/0864/0100 864 100 (-) 28 naast deur voorgevel / côté porte façade

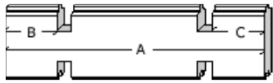

A3/3200/0100/100 3200 100 100 42 zij-,achter- & voorgevel / façade, paroi latérale & arrière

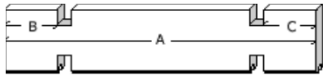

A5/3200/0100/100 3200 100 100 1 bovenste plank achtergevel / planche supérieure paroi arrière

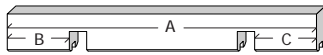

A0/3200/0100/100 3200 100 100 1 bovenste plank voorgevel / planche supérieure façade




A7/3200/0100/100 3200 100 100 2 basis voor- & achtergevel / base paroi avant & arrière


Dakelementen / Eléments du toit



AK/P/3200/2/1 3200 100 100 2 helling / pente

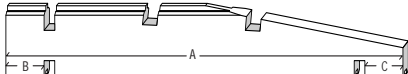

P1/3200/0100/100 3200 (-) (-) 2 dakbalk / poutre du toit

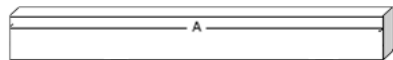

DP/3400 3400 (-) (-) 30 dakplanchet / planchette du toit



Afwerkingselementen / Eléments de finition



SRD/1502 1502 (-) (-) 2 sierlat boven deurkader / latte de finition cadre de porte
ZSL/3200 3200 (-) (-) 1 sierlat dak achteraan / Latte de finition arrière




FSL/3500 3500 (-) (-) 2 Zijsierlat / latte de finition latérale



SSL/1650 1650 (-) (-) 2 stormsierlat op het dak (voorkant) / Latte de finition sur le toit (façade)
SSL/3500 3500 (-) (-) 2 stormsierlat op het dak (zijkant) / Latte de finition sur le toit (latérale)



SSL/1920 1920 (-) (-) 1 makelaar deur / Latte de cache porte

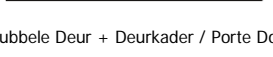

XSL/3232 3232 (-) (-) 1 Frontale sierlat / Latte de finition frontale

Dubbele Deur + Deurkader / Porte Double + chassis

A/DDM03 1

Beslag / Quincaillerie

BESLAG/21 1


Roofing Rol /rouleau 7 m

3183R0700/1 7000 2

snij in 2x3,3 m / Coupez en 2x3,3 m

28 MM 320X320 PDDDM03 (ART 3402)


VOORZIJDJE - FACADE

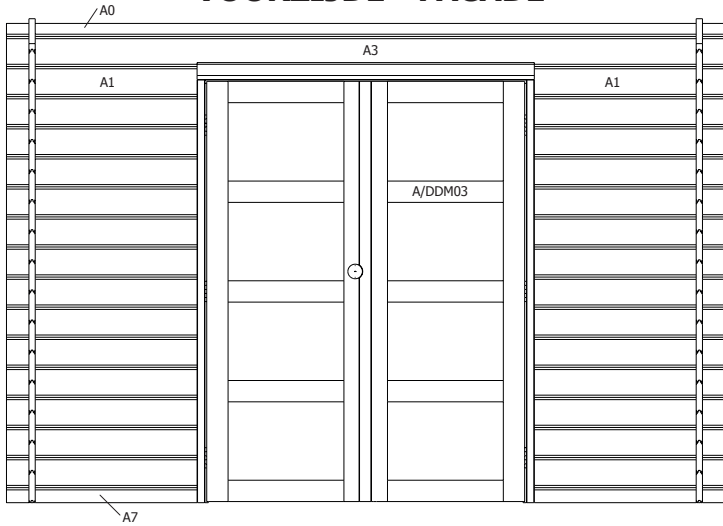


RUGZIJDJE - PAROI ARRIERE





ZIJWAND - PAROI LATERALE

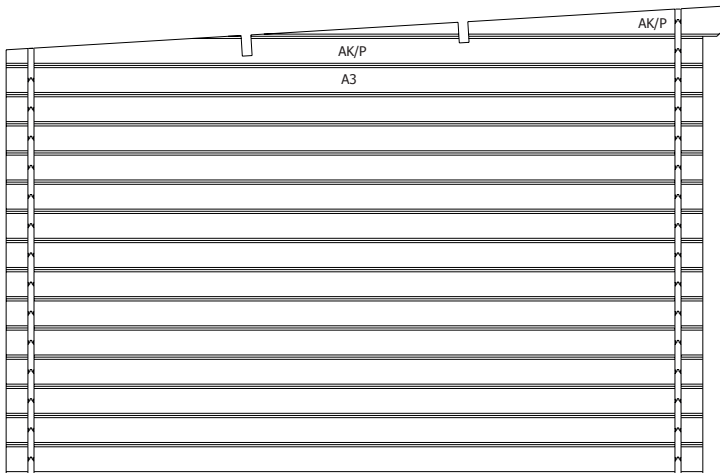


ZIJWAND - PAROI LATERALE

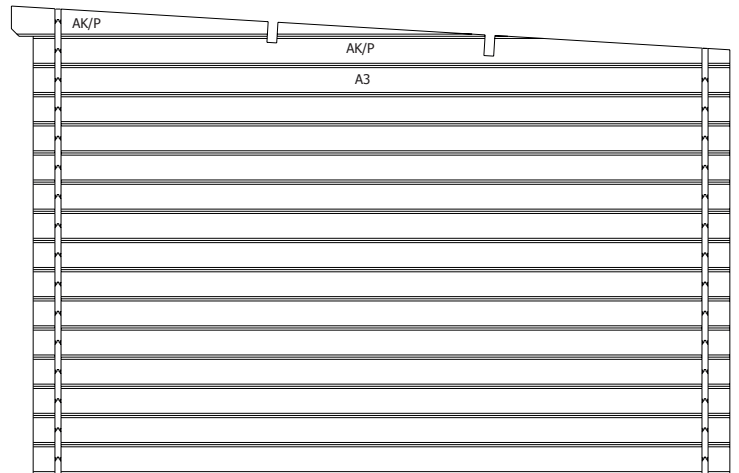

DAK - TOITURE

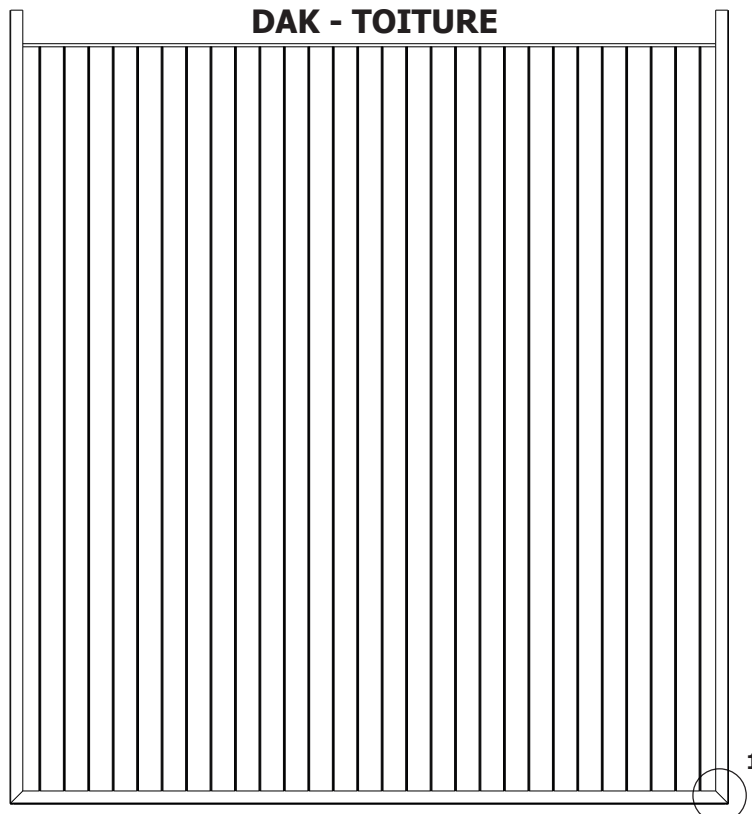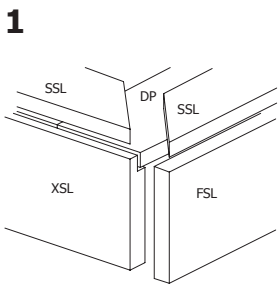

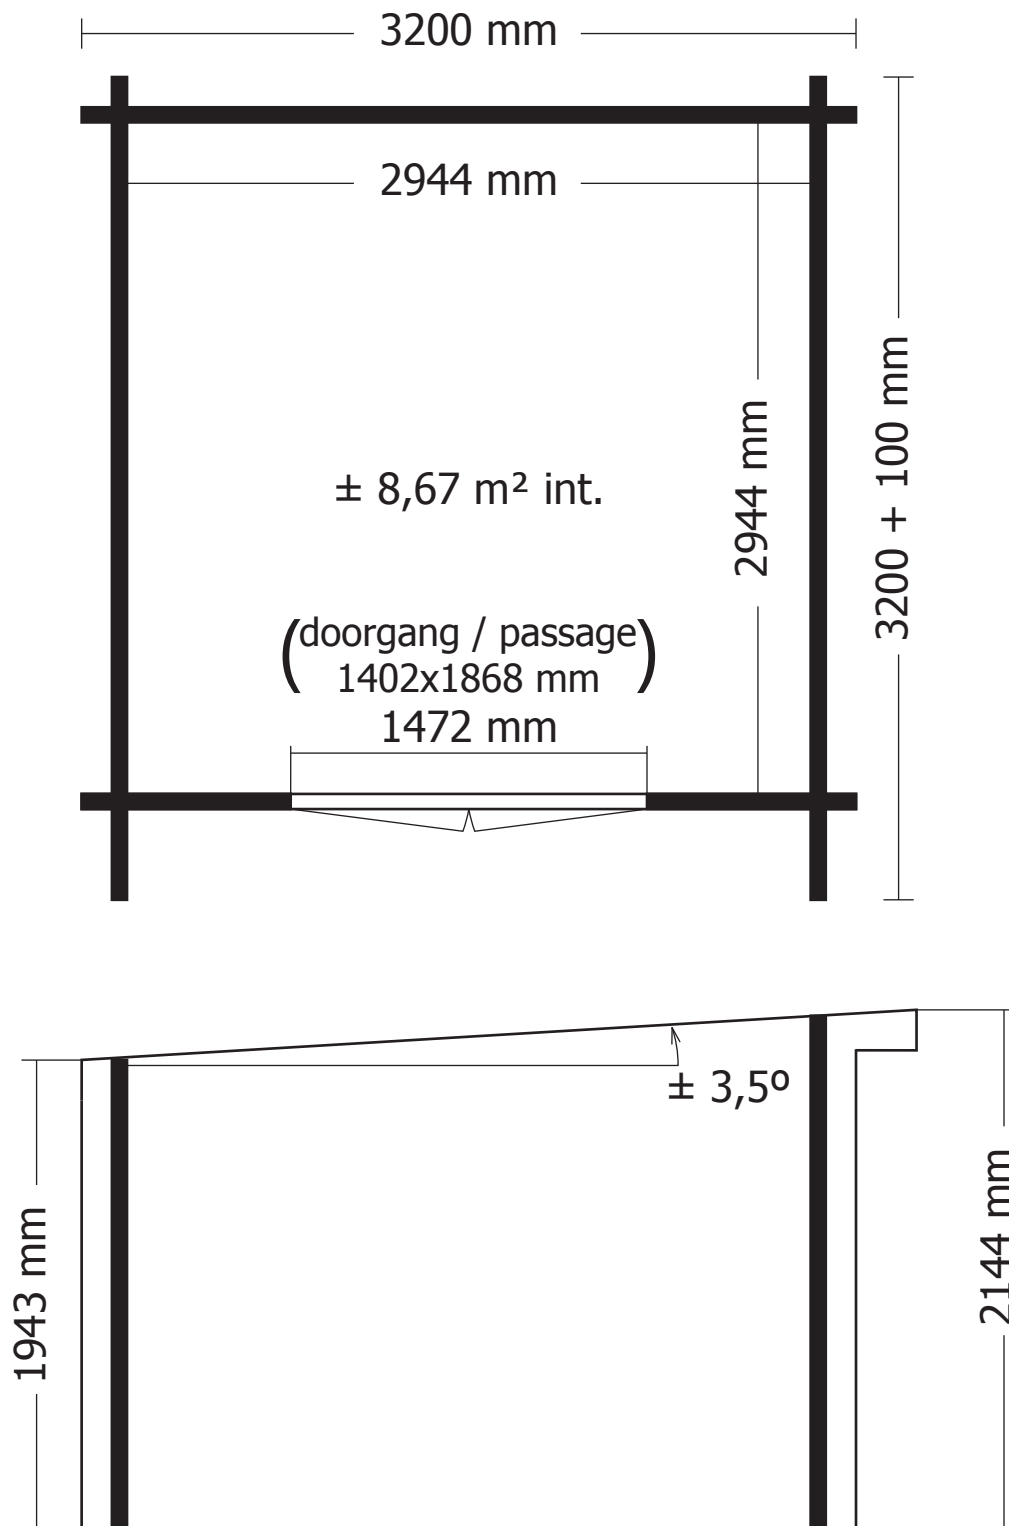

OPGELET : Behandel **ELK** onderdeel grondig aan alle zijden met een degelijk product dat beschermt tegen zon, weer en wind en tegen insecten en schimmels, **VOOR** de montage.

ATTENTION : Traitez à fond **CHAQUE** élément avec un produit protégeant contre les intempéries, les insectes et les moisissures intérieur et extérieur, **AVANT** le montage .