

# GARDENAS

## TIMBER GARDEN CONSTRUCTIONS

### GEDETAILEERDE ONDERDELENLIJST - LISTE D'INVENTAIRE DETAILLEE

Onderdelenlijst  
Liste d'inventaire

### Wand - Paroi


**3650AW355**

Artikel nr  
Nr Article

Afmeting / Dimension #  
A B C

Functie/Fonction

Wandelementen / Eléments des parois

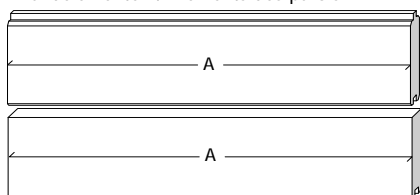

A2/3438

3438

(-)

(-)

**14**

achtergevel / paroi arrière

A5/3438

3438


(-)

(-)

**1**

hoogste plank achtergevel /  
planche supérieure paroi arrière

Afwerkingselementen / Eléments de finition

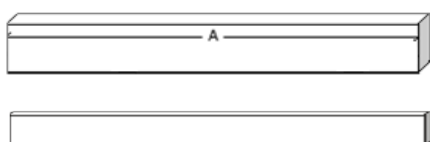

S28/35/2050

2050

28

35

**2**

balkje / poutrelle

SSL/2100

2100

(-)

(-)

**2**


sierlat / latte de finition

Beslag / Quincaillerie


BESLAG/45

**1**


**ZIJAANZICHT  
VUE LATÉRALE**

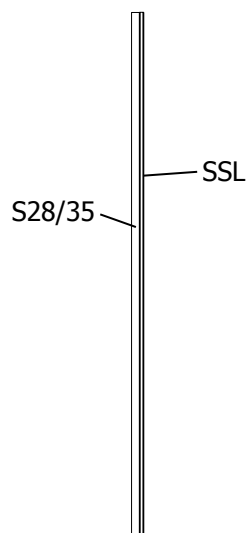

**VOORAANZICHT - VUE FRONTALE**

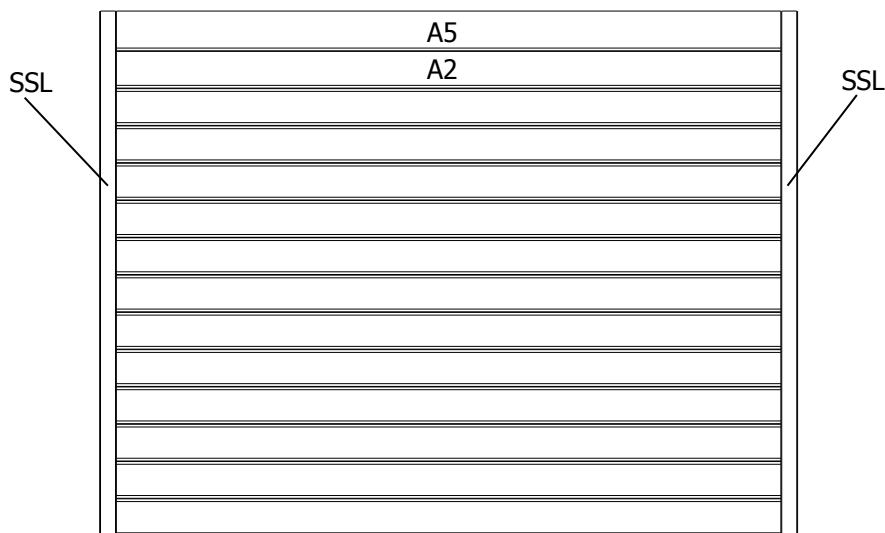

## ART 3650AW355 ACHTERWAND - PAROI ARRIERE

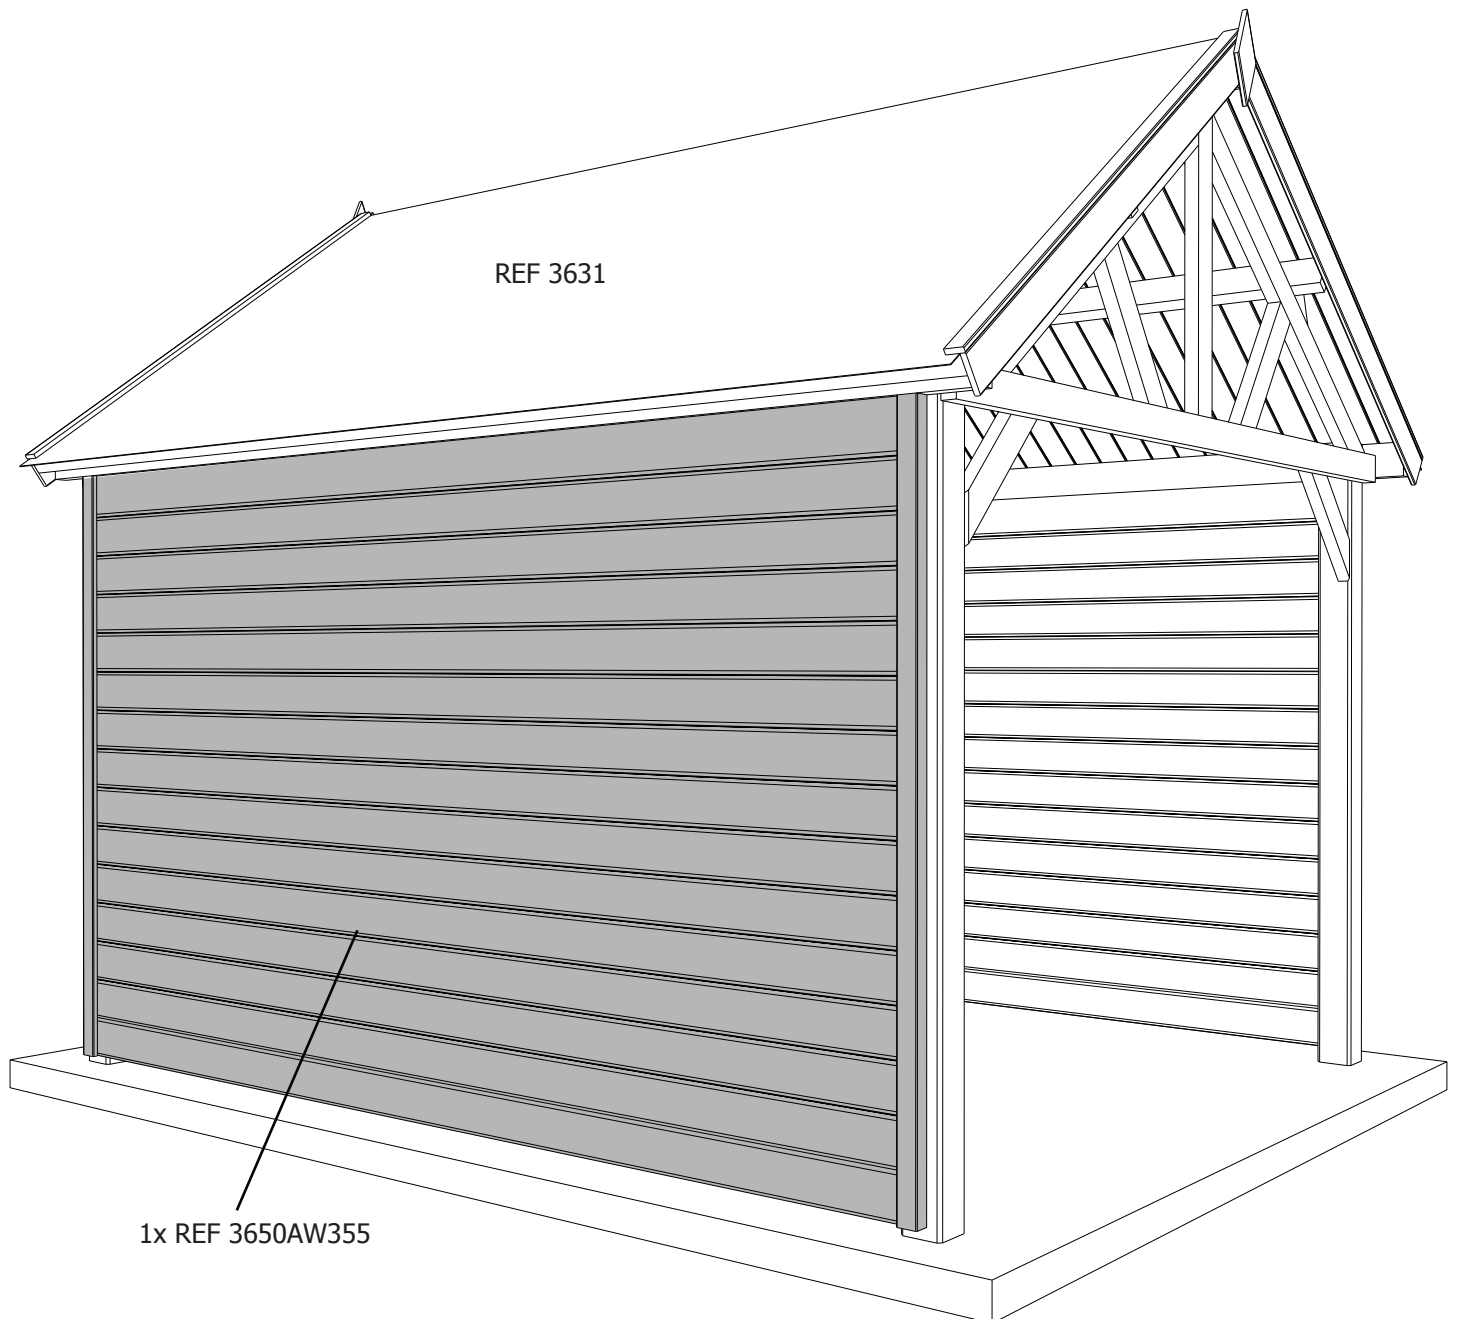

**GARDENAS**  
TIMBER GARDEN CONSTRUCTIONS