


34MM 385X325 CM ALU PDDDM04 (ART 5008(F))

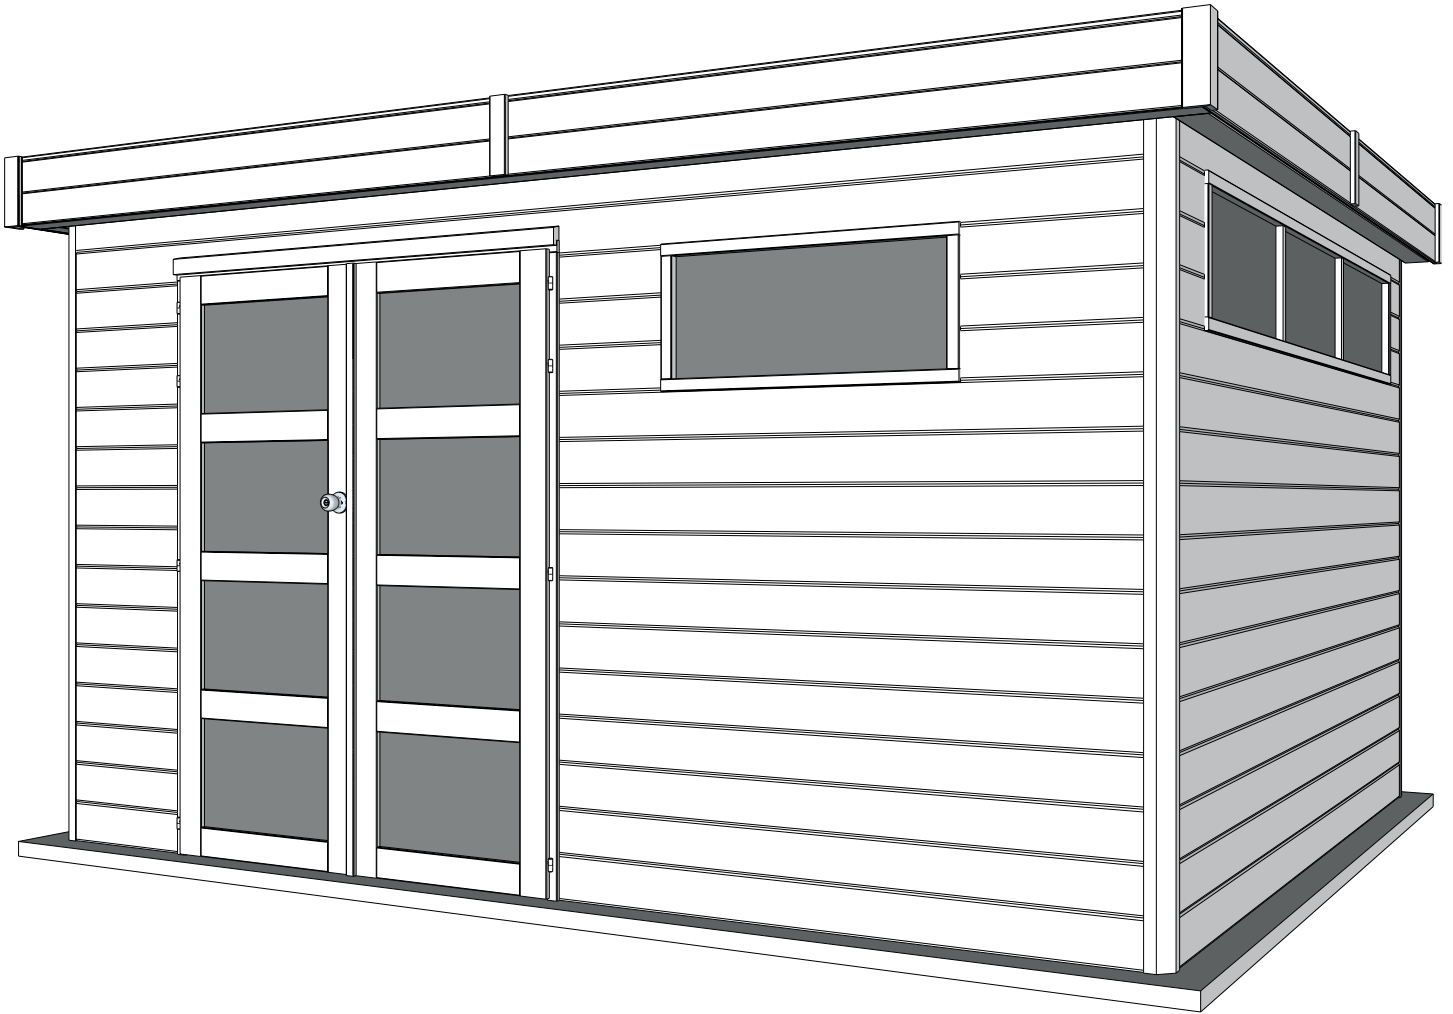

GARDENAS

TIMBER GARDEN CONSTRUCTIONS

GEDETAILLEERDE ONDERDELENLIJST

-

LISTE D'INVENTAIRE DETAILLEE


Geachte klant,

Wegens voorraadproblemen bij onze leverancier hebben we de planken FSLM in 2 delen moeten verpakken. In uw pakket gaat u een plank met tand en een plank met groef terugvinden. Plaats de tand en groef in elkaar en bevestig de 2 latten aan elkaar dmv de latjes HSL/234 en extra latjes SSL/234. Zie tekening.


Onze excuses voor het ongemak,

Het Gardenas team.


Zijwand rechts / Côté latéral droite

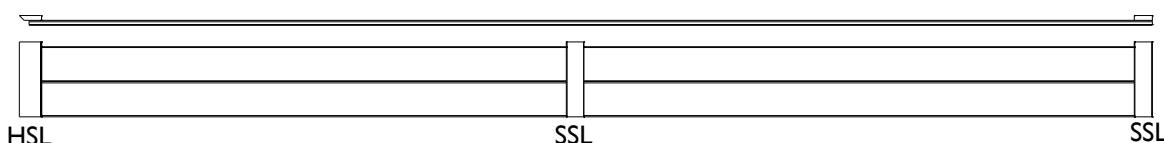


Zijwand links / Côté latéral gauche

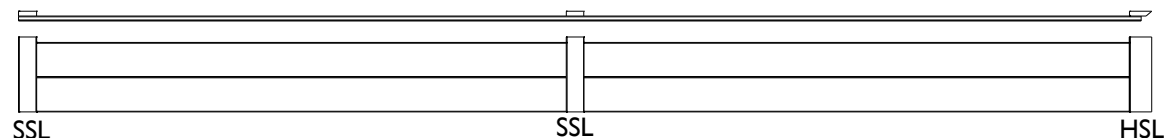

Voorwand uit 1 lengte / Côté frontal en 1 longueur

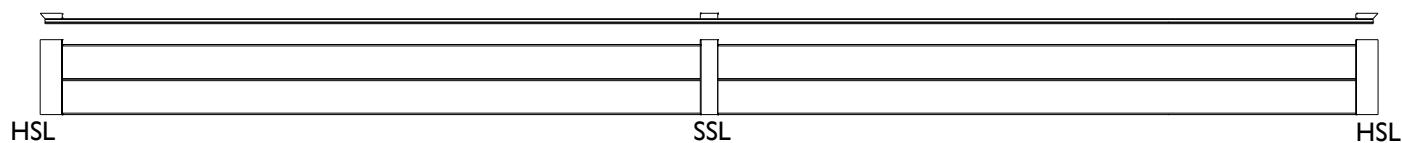

Voorwand uit 2 lengtes / Côté frontal en 2 longueurs

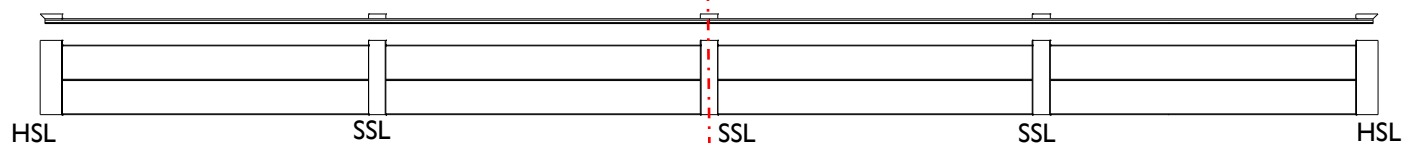

Chère client,

Suite à une rupture de stock chez notre fournisseur de lattes FSLM, nous avons dû livrer ces lattes en 2 pièces. Dans votre colis vous retrouvez une latte avec rainure et une avec languette. Insérez la languette dans la rainure et fixez les lattes entre-elles avec les lattes HSL/234 et des lattes SSL/234 supplémentaires. Voir dessin.

Nos excuses pour ce inconvénient,

L'équipe Gardenas.

Onderdelenlijst Liste d'inventaire








Typ

34 ALU 385x325 cm PDDDM04

5008(F)




Artikel nr / Nr Article Afmeting / Dimension # Functie/Fonction
A B C D

Wandelementen / Éléments des parois

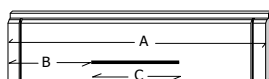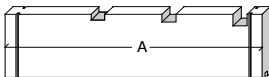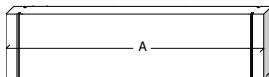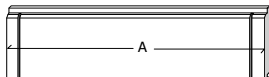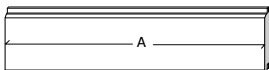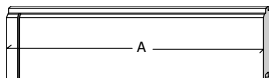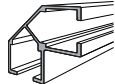





ALU/28-34/90/2150	2150	(-)	(-)	70	4	aluminium hoekprofiel / profile de coin aluminium geanodiseerd / anodisé
M1/0524	524	(-)	(-)	(-)	17	naast raam & deur voorgevel / côté fenêtre & porte façade
M1/0285	285	(-)	(-)	(-)	6	naast raam zijgevel / côté fenêtre paroi latérale
M1/1770	1770	(-)	(-)	(-)	11	onder raam voorgevel / sous fenêtre façade
D2/0376	376	(-)	(-)	(-)	3	tussen raam & deur voorgevel / entre fenêtre & porte façade
M3/3170	3170	(-)	(-)	(-)	27	plank zijgevel / planche paroi latérale
M3/3770	3770	(-)	(-)	(-)	15	plank achtergevel / planche paroi arrière
M5/3770	3770	(-)	(-)	(-)	2	hoogste plank voor- en achterkant / planche supérieure façade et paroi arrière
M7/3170/4	3170	(-)	(-)	(-)	2	hoogste plank zijgevel / planche supérieure paroi latérale
M6/3770/0524/1472/057	3770	524	1472	57	1	boven deur / au-dessus porte

Dakelementen / Éléments du toit

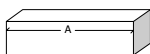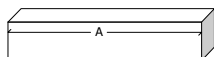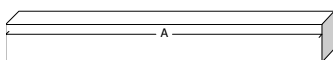

P1/4050/0101/0101	4050	101	101	95	4	hoofddakbalk / poutre du toit principal (DBM)
P1/0167	167	95	(-)	(-)	4	hulpdakbalk / Poutre de toit d'aide (HDBM)
S44/013/0101	101	(-)	44	13	2	balkje / Poutre 44x13
S44/026/0101	101	(-)	44	26	2	balkje / Poutre 44x26
S44/040/0101	101	(-)	44	40	6	balkje / Poutre 44x40
DPM/3450/1000+/1	3450	1000	(-)	(-)	4	profielplaten / panneaux profilés


Afwerkingselementen / Éléments de finition

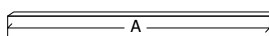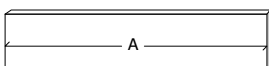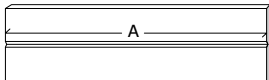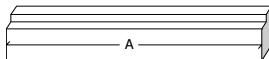


SRD/1502	1502	(-)	(-)	(-)	2	sierlat boven deuren / latte de finition cadre de porte
FSLM/4080/215	4080	215	(-)	(-)	1	frontale sierlat vooraan / latte de finition frontale avant
FSLM/3450/215	3450	215	(-)	(-)	2	frontale sierlat zijwand / latte de finition frontale latérale
OSL/4050/090	4050	90	(-)	(-)	1	overbouwsierlat vooraan / latte de finition d'auvent avant
OSL/3272/090	3272	90	(-)	(-)	2	overbouwsierlat zijkant / latte de finition d'auvent latérale
OSL/4050/115	4050	115	(-)	(-)	1	afwerkingslat achteraan / latte de finition arrière
SSL/3600/45	3600	45	(-)	(-)	2	stormsierlat op het dak zijkant / Latte de finition sur le toit latérale
SSL/4200/45	4200	45	(-)	(-)	1	stormsierlat op het dak vooraan / Latte de finition sur le toit avant
SSL/1920	1920	58	(-)	(-)	1	makelaar deur / Latte de cache porte
SSL/234	234	60	(-)	(-)	5	sierlat / latte de finition
HSL/234	234	58	(-)	(-)	4	hoeksierlat op verstek / finition de coin
DDM04P-S					1	opdeur Modern voor slot / Porte Modern à recouvrement serrure
DDM04P-V					1	opdeur Modern vast / Porte Modern à recouvrement fixe
D/DDO	(3 delen / 3 pièces)				1	kader 34mm voor dubbele opdeur / cadre 34mm pour porte double à recouvrement
D/VRM1					1	Vast raam 1 delig / Fenêtre fixe 1 partie
D/VRM3					1	Vast raam 3 delig / Fenêtre fixe 3 parties
BESLAG/71					1	Beslag / Quincaillerie
DS/2080	2080				4	Draadstang / Tige filtrée

34MM 385X325 CM ALU PDDDM04 (ART 5008(F))


VOORZIJDDE - FACADE

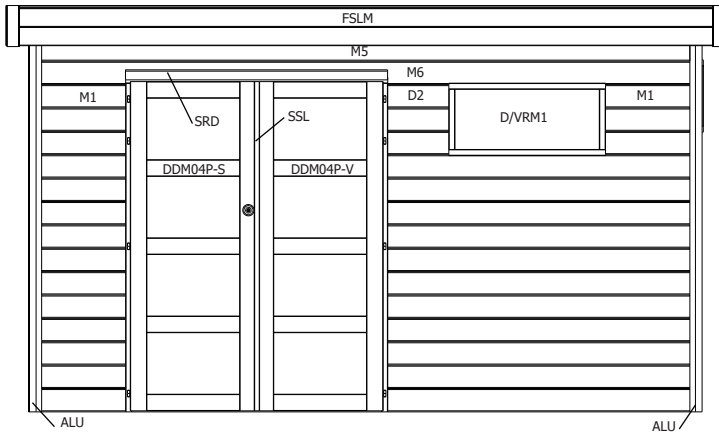


RUGZIJDDE - PAROI ARRIERE

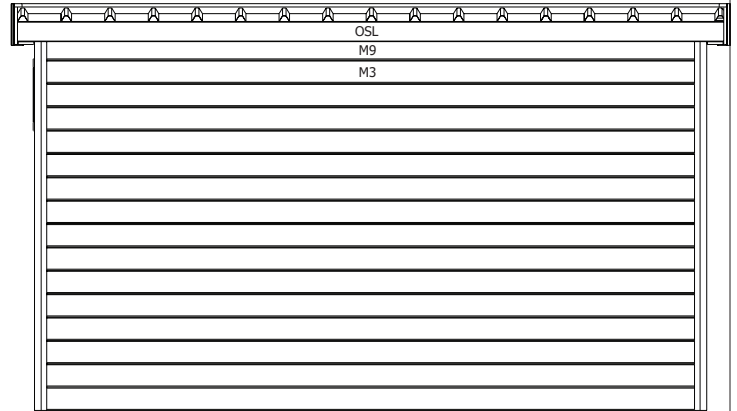


ZIJWAND - PAROI LATERALE

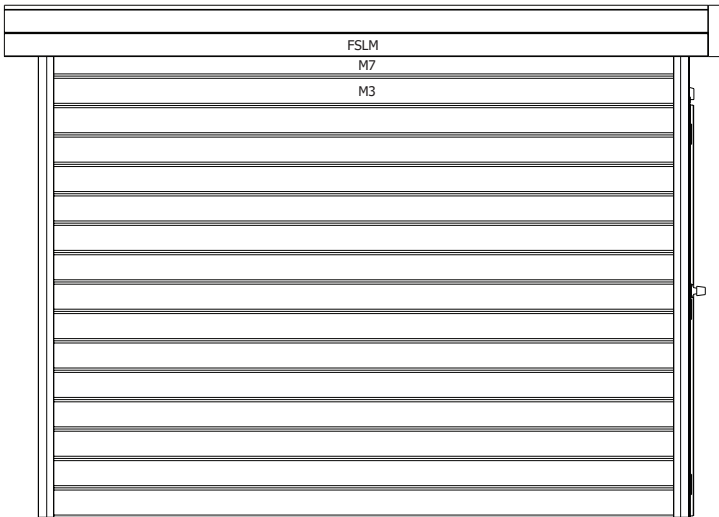

ZIJWAND - PAROI LATERALE

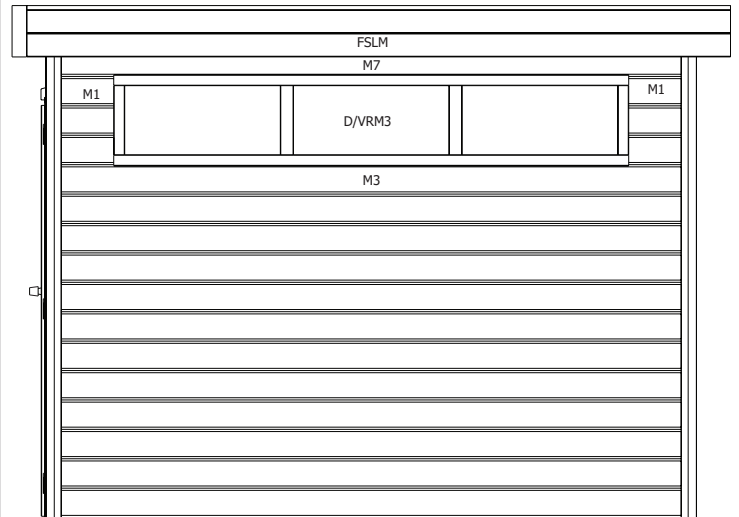


DAK - TOITURE

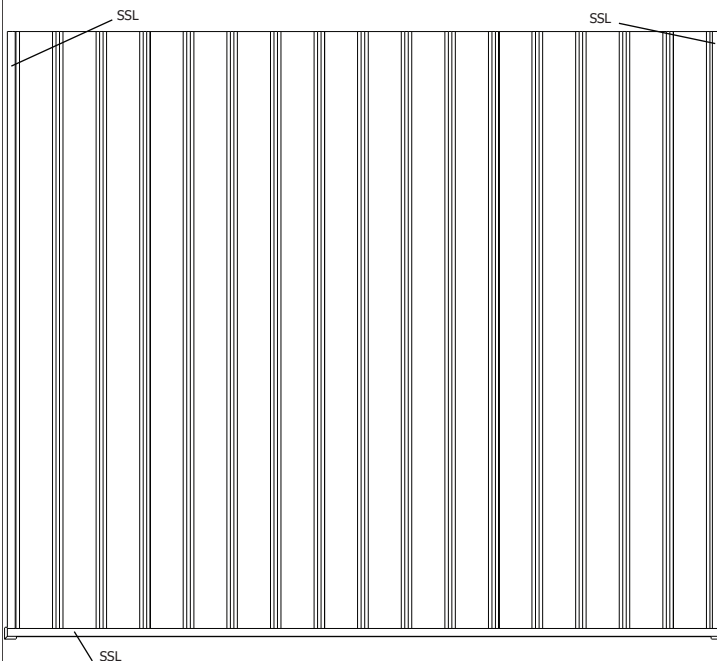

plaatsing van de staalplaten (vooraanzicht)

pose du toit en tôle (vue de face)



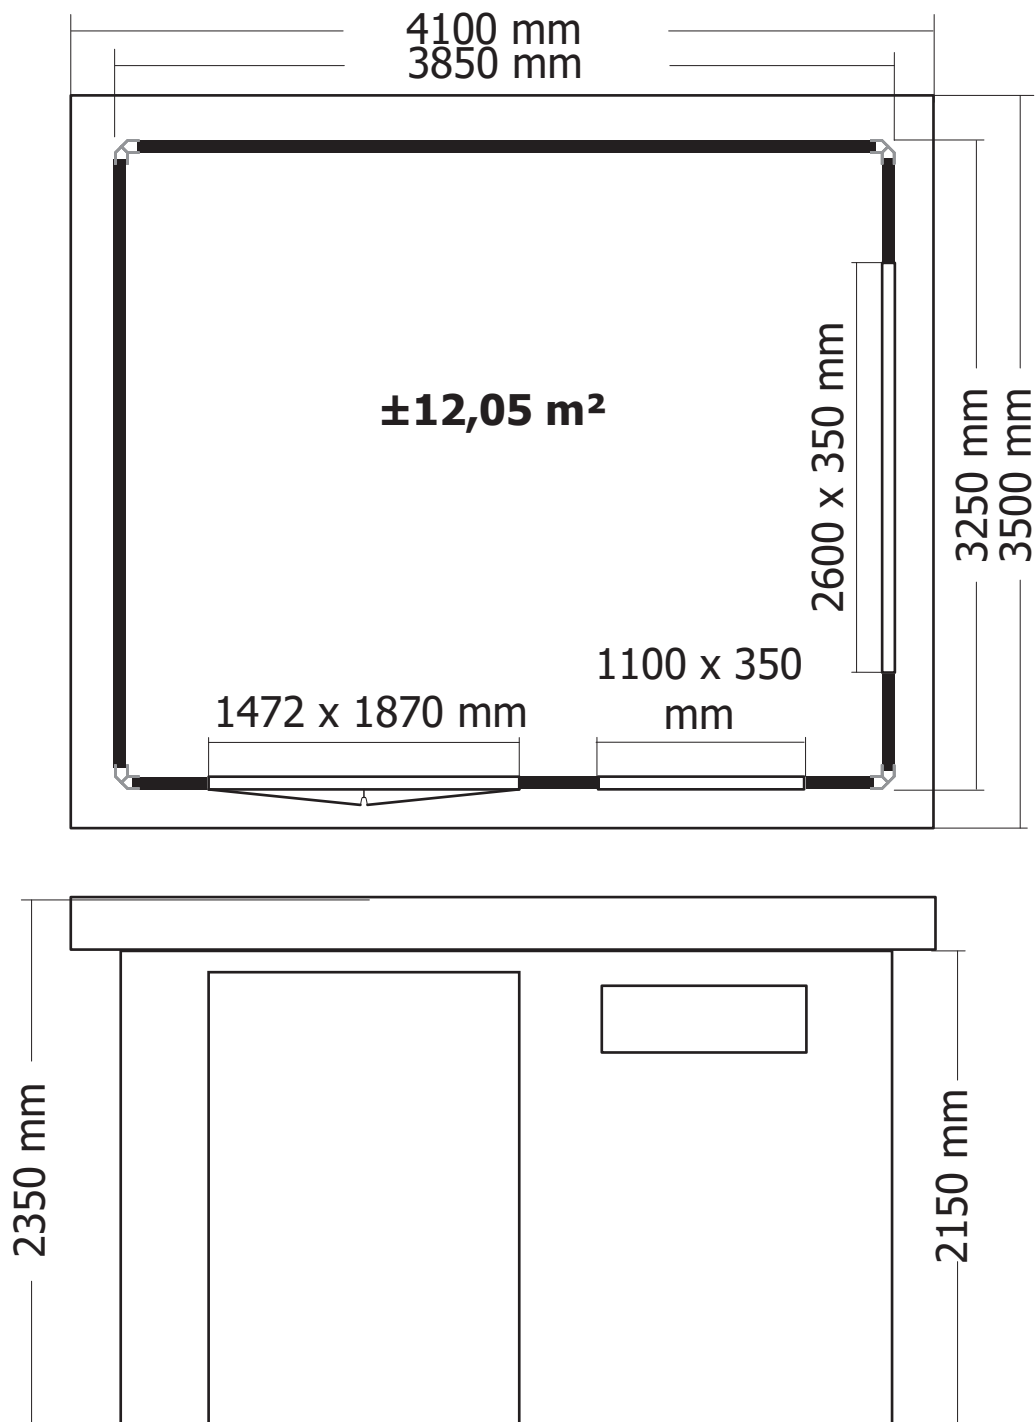

OPGELET : Behandel **ELK** onderdeel grondig aan alle zijden met een degelijk product dat beschermt tegen zon, weer en wind en tegen insecten en schimmels, **VOOR** de montage.

ATTENTION : Traitez à fond **CHAQUE** élément avec un produit protègent contre les intempéries, les insectes et les moisissures intérieur et extérieur, **AVANT** le montage .

