


**34MM 385X385 CM ALU PDDDM04 (ART 5009(F))**

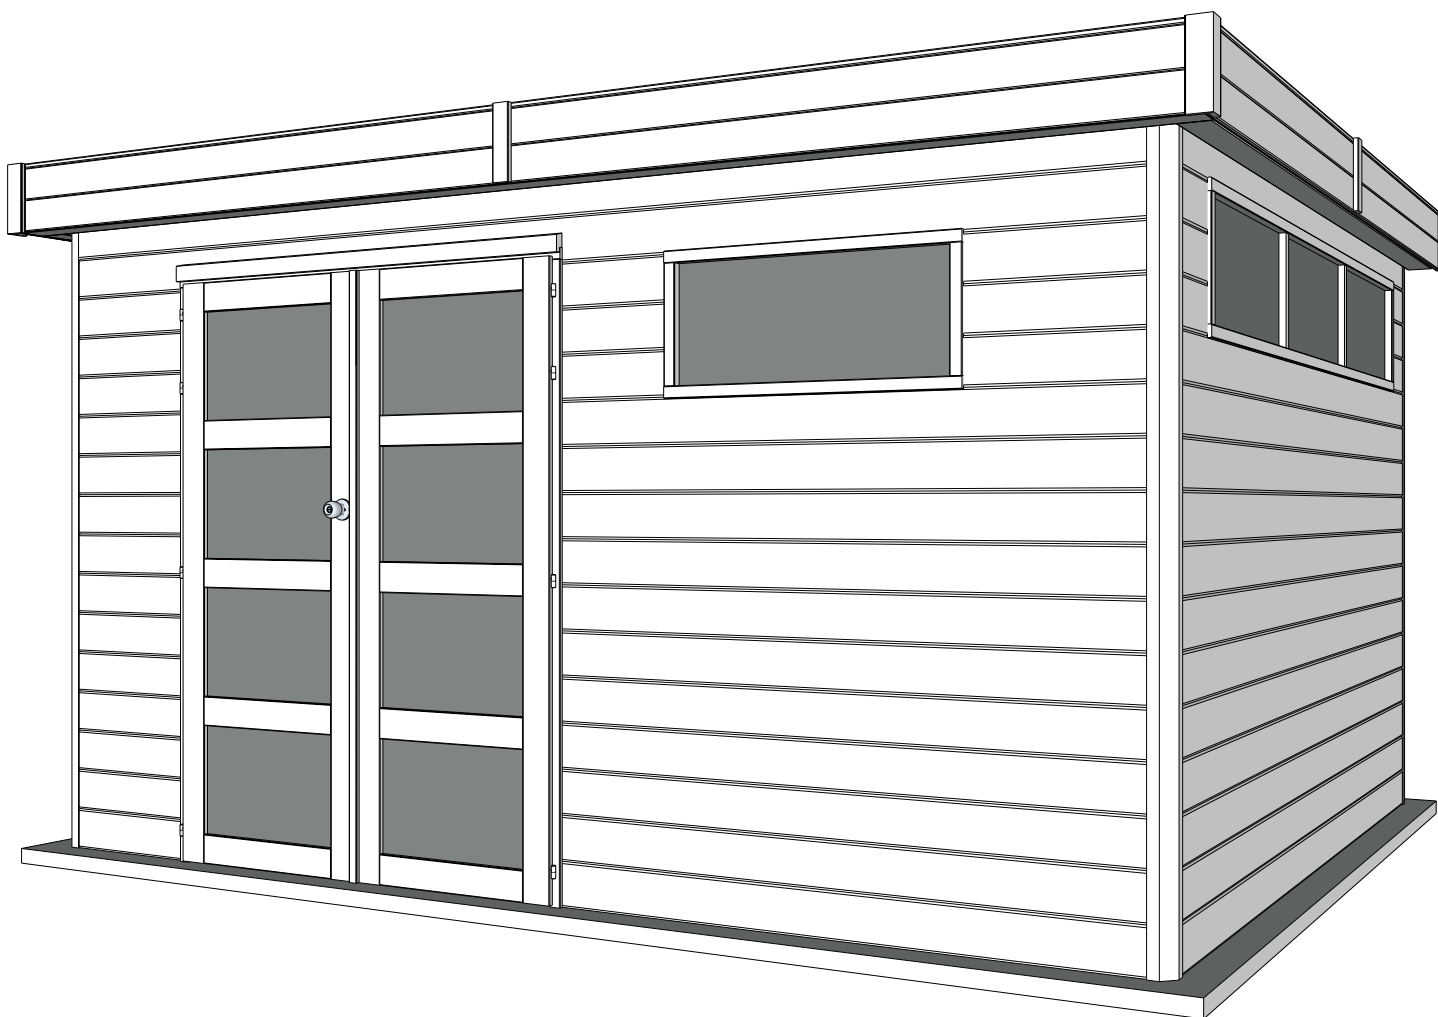

# **GARDENAS**

**TIMBER GARDEN CONSTRUCTIONS**

**GEDETAILLEERDE ONDERDELENLIJST**

-

**LISTE D'INVENTAIRE DETAILLEE**


Geachte klant,

Wegens voorraadproblemen bij onze leverancier hebben we de planken FSLM in 2 delen moeten verpakken. In uw pakket gaat u een plank met tand en een plank met groef terugvinden. Plaats de tand en groef in elkaar en bevestig de 2 latten aan elkaar dmv de latjes HSL/234 en extra latjes SSL/234. Zie tekening.


Onze excuses voor het ongemak,

Het Gardenas team.


Zijwand rechts / Côté latéral droite

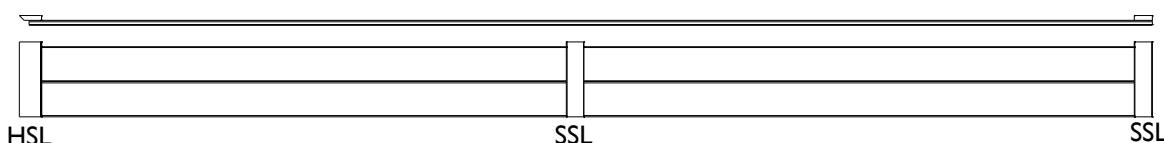


Zijwand links / Côté latéral gauche

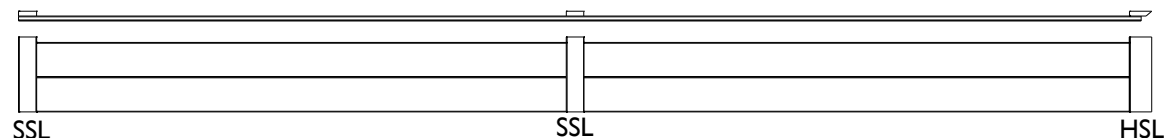

Voorwand uit 1 lengte / Côté frontal en 1 longueur

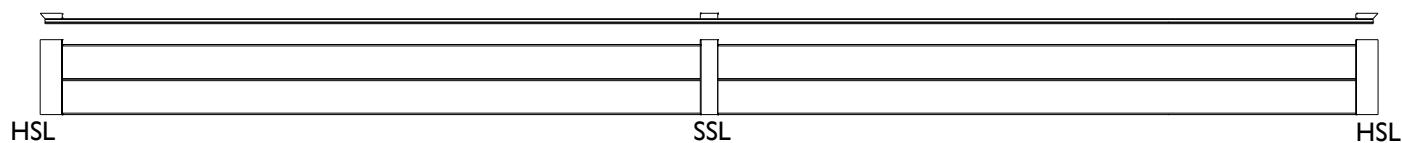

Voorwand uit 2 lengtes / Côté frontal en 2 longueurs

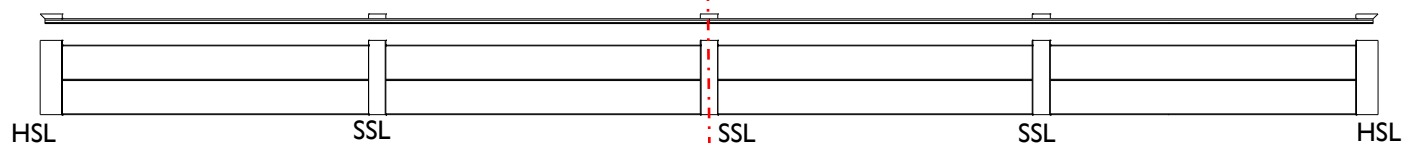

Chère client,

Suite à une rupture de stock chez notre fournisseur de lattes FSLM, nous avons dû livrer ces lattes en 2 pièces. Dans votre colis vous retrouvez une latte avec rainure et une avec languette. Insérez la languette dans la rainure et fixez les lattes entre-elles avec les lattes HSL/234 et des lattes SSL/234 supplémentaires. Voir dessin.

Nos excuses pour ce inconvénient,

L'équipe Gardenas.

# Onderdelenlijst Liste d'inventaire

## Typ

## 34 ALU 385x385 cm PDDDM04


### 5009(F)

Artikel nr /  
Nr Article


Afmeting / Dimension  
A B C D

# Functie/Fonction


#### Wandelementen / Éléments des parois

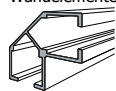


ALU/28-34/90/2150	2150	(-)	(-)	70	<u>4</u>	aluminium hoekprofiel / profile de coin aluminium geanodiseerd / anodisé
-------------------	------	-----	-----	----	----------	---

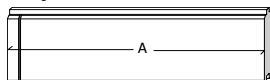


M1/0524	524	(-)	(-)	(-)	<u>17</u>	naast raam & deur voorgevel / côté fenêtre & porte façade
M1/0585	585	(-)	(-)	(-)	<u>6</u>	naast raam zijgevel / côté fenêtre paroi latérale
M1/1770	1770	(-)	(-)	(-)	<u>11</u>	onder raam voorgevel / sous fenêtre façade

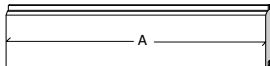


D2/0376	376	(-)	(-)	(-)	<u>3</u>	tussen raam & deur voorgevel / entre fenêtre & porte façade
---------	-----	-----	-----	-----	----------	---

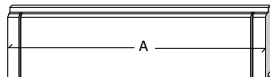


M3/3770	3770	(-)	(-)	(-)	<u>27</u>	plank zijgevel / planche paroi latérale
M3/3770	3770	(-)	(-)	(-)	<u>15</u> <u>42</u>	plank achtergevel / planche paroi arrière

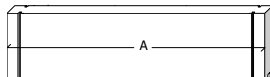

M5/3770	3770	(-)	(-)	(-)	<u>2</u>	hoogste plank voor- en achterkant / planche supérieure façade et paroi arrière
---------	------	-----	-----	-----	----------	---

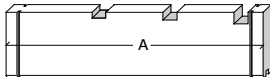


M7/3770/4	3770	(-)	(-)	(-)	<u>2</u>	hoogste plank zijgevel / planche supérieure paroi latérale
-----------	------	-----	-----	-----	----------	--

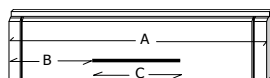


M6/3770/0524/1472/057	3770	524	1472	57	<u>1</u>	boven deur / au-dessus porte
-----------------------	------	-----	------	----	----------	------------------------------


#### Dakelementen / Éléments du toit

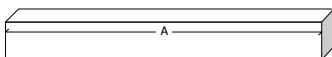


P1/4050/0101/0101	4050	101	101	95	<u>4</u>	hoofddakbalk / poutre du toit principal ( <b>DBM</b> )
-------------------	------	-----	-----	----	----------	--

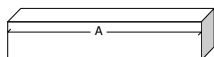

P1/0167	167	95	(-)	(-)	<u>4</u>	hulpdakbalk / Poutre de toit d'aide ( <b>HDBM</b> )
---------	-----	----	-----	-----	----------	---

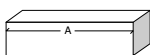


S44/013/0101	101	(-)	44	13	<u>2</u>	balkje / Poutre 44x13
S44/026/0101	101	(-)	44	26	<u>2</u>	balkje / Poutre 44x26
S44/040/0101	101	(-)	44	40	<u>6</u>	balkje / Poutre 44x40

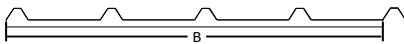


DPM/4050/1000+/1	4050	1000	(-)	(-)	<u>4</u>	profielplaten / panneaux profilés
------------------	------	------	-----	-----	----------	-----------------------------------


#### Afwerkingselementen / Éléments de finition

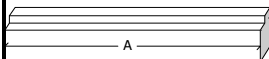


SRD/1502	1502	(-)	(-)	(-)	<u>2</u>	sierlat boven deuren / latte de finition cadre de porte
----------	------	-----	-----	-----	----------	---

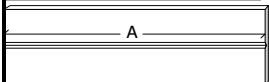

FSLM/4080/215	4080	215	(-)	(-)	<u>1</u>	frontale sierlat vooraan / latte de finition frontale avant
FSLM/4080/215	4080	215	(-)	(-)	<u>2</u>	frontale sierlat zijwand / latte de finition frontale latérale

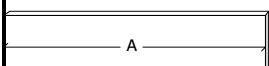

OSL/4050/090	4050	90	(-)	(-)	<u>1</u>	overbouwsierlat vooraan / latte de finition d'auvent avant
OSL/4050/090	4050	90	(-)	(-)	<u>2</u>	overbouwsierlat zijkant / latte de finition d'auvent latérale
OSL/4050/115	4050	115	(-)	(-)	<u>1</u>	afwerkingslat achteraan / latte de finition arrière

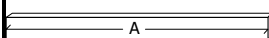

SSL/4200/45	4200	45	(-)	(-)	<u>2</u>	stormsierlat op het dak zijkant / Latte de finition sur le toit latérale
SSL/4200/45	4200	45	(-)	(-)	<u>1</u>	stormsierlat op het dak vooraan / Latte de finition sur le toit avant
SSL/1920	1920	58	(-)	(-)	<u>1</u>	makelaar deur / Latte de cache porte



SSL/234	234	60	(-)	(-)	<u>5</u>	sierlat / latte de finition
HSL/234	234	58	(-)	(-)	<u>4</u>	hoeksierlat op verstek / finition de coin

DDM04P-S					<u>1</u>	opdeur Modern voor slot / Porte Modern à recouvrement serrure
DDM04P-V					<u>1</u>	opdeur Modern vast / Porte Modern à recouvrement fixe
D/DDO	(3 delen / 3 pièces)				<u>1</u>	kader 34mm voor dubbele opdeur / cadre 34mm pour porte double à recouvrement


D/VRM1					<u>1</u>	Vast raam 1 delig / Fenêtre fixe 1 partie
--------	--	--	--	--	----------	---

D/VRM3					<u>1</u>	Vast raam 3 delig / Fenêtre fixe 3 parties
--------	--	--	--	--	----------	--


BESLAG/71					<u>1</u>	Beslag / Quincaillerie
-----------	--	--	--	--	----------	------------------------

# 34MM 385X385 CM ALU PDDDM4 (ART 5009(F))


## VOORZIJDDE - FACADE

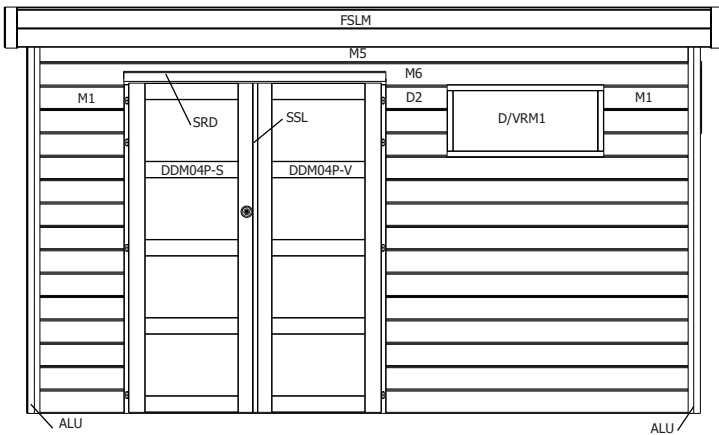


## RUGZIJDDE - PAROI ARRIERE

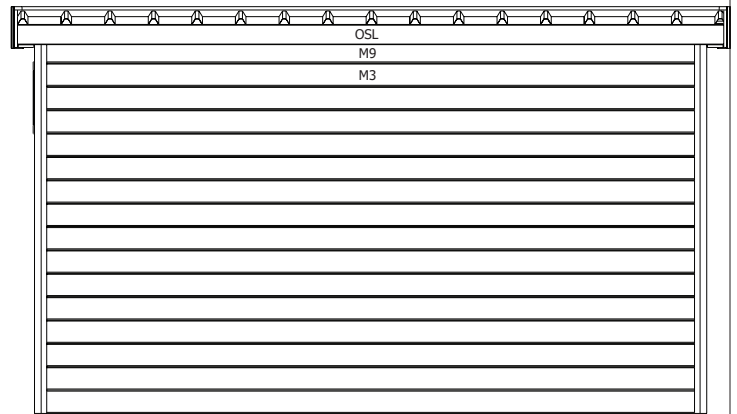


## ZIJWAND - PAROI LATERALE

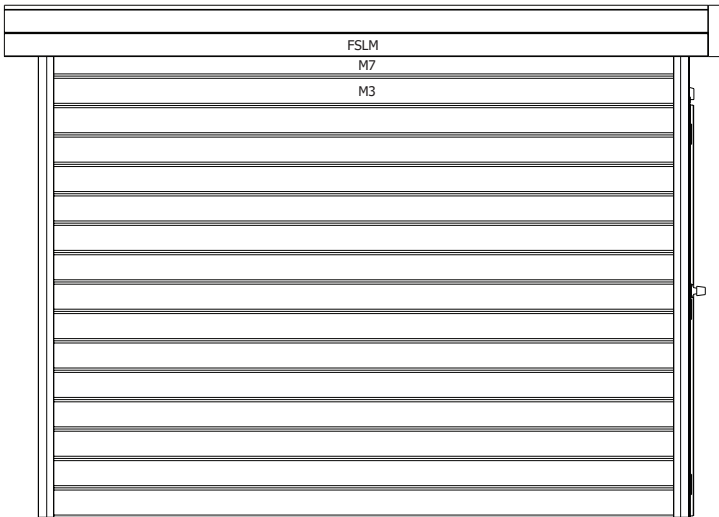

## ZIJWAND - PAROI LATERALE

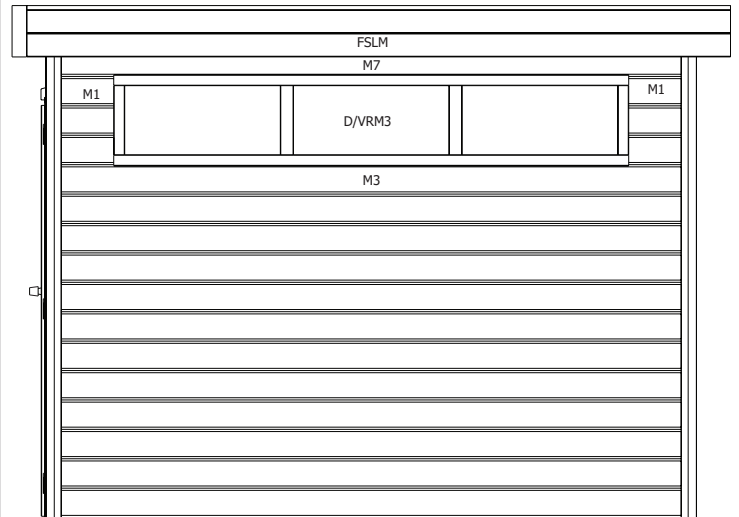



## DAK - TOITURE

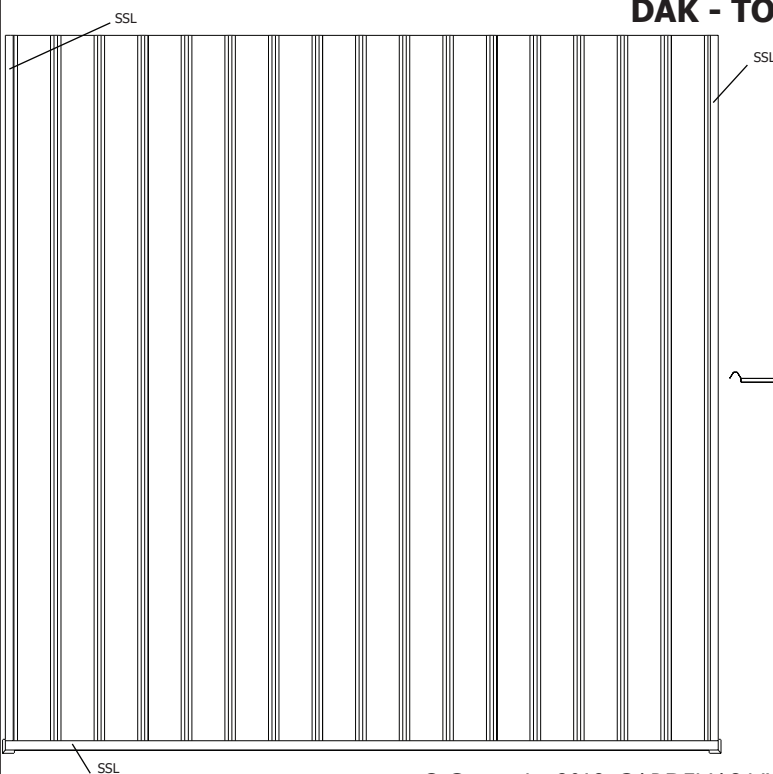

plaatsing van de staalplaten (vooraanzicht)

pose du toit en tôle (vue de face)

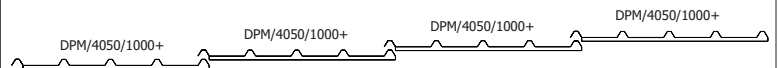

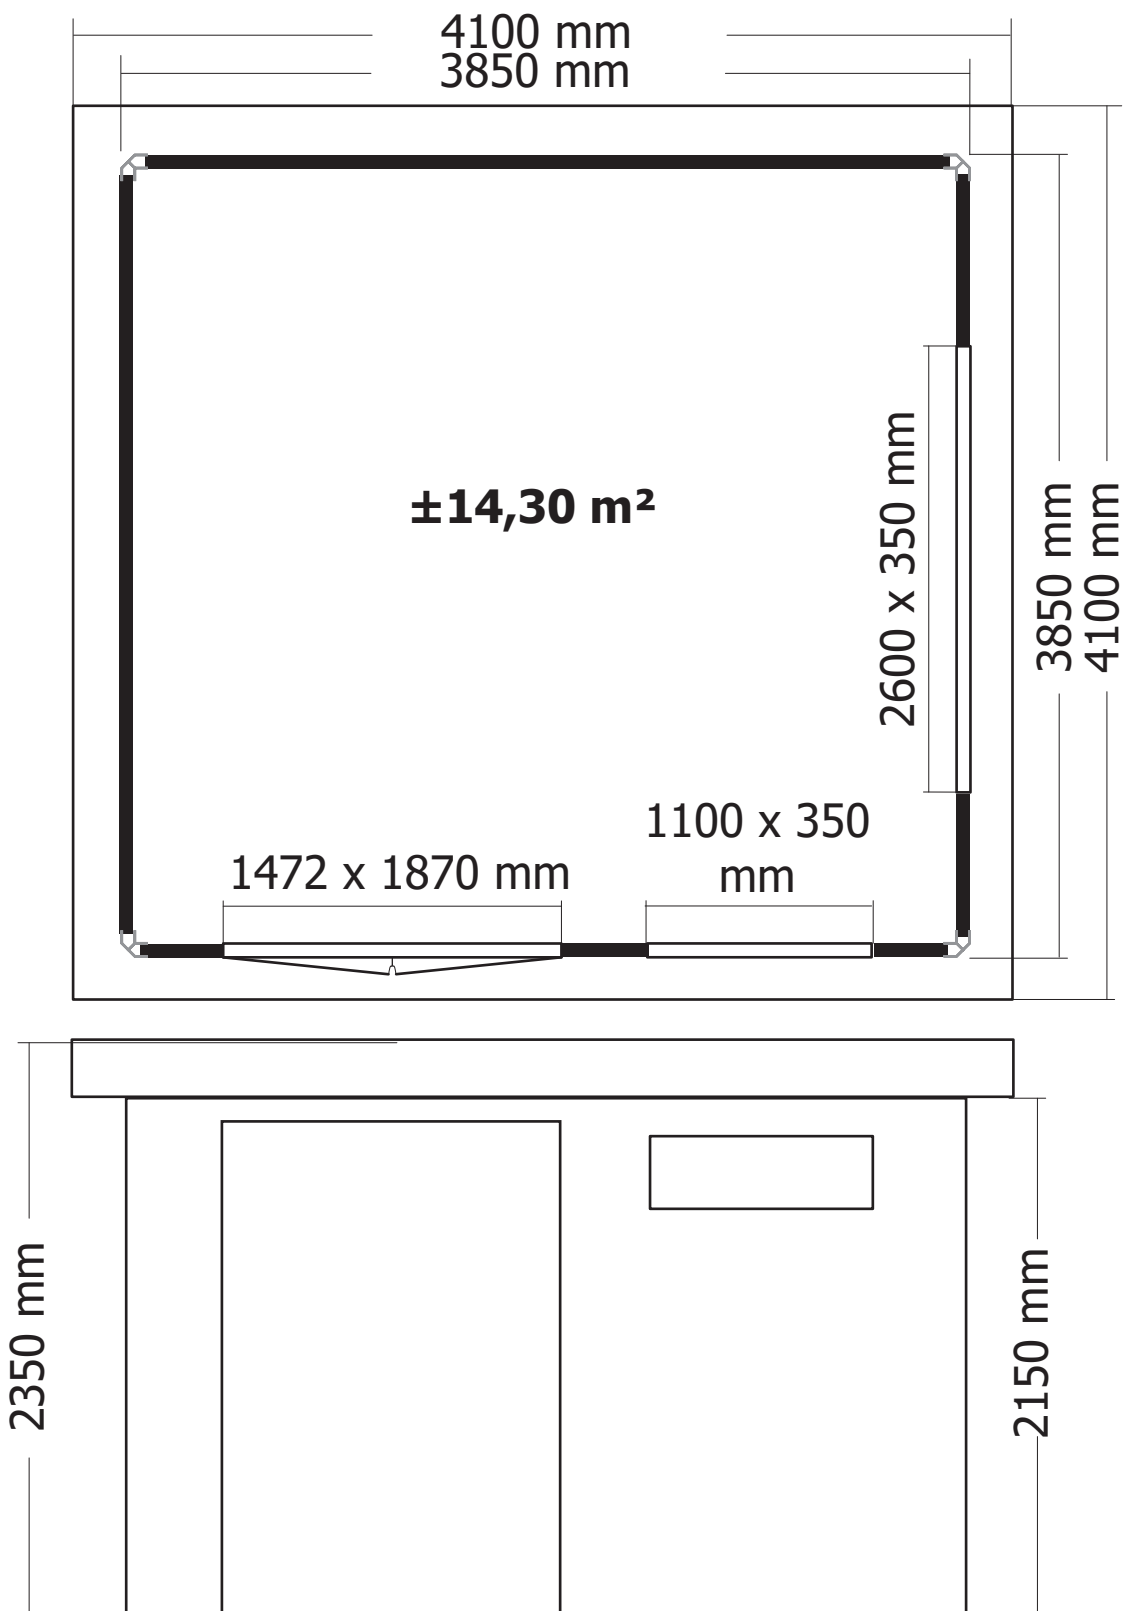

**OPGELET** : Behandel **ELK** onderdeel grondig aan alle zijden met een degelijk product dat beschermt tegen zon, weer en wind en tegen insecten en schimmels, **VOOR** de montage.

**ATTENTION** : Traitez à fond **CHAQUE** élément avec un produit protégeant contre les intempéries, les insectes et les moisissures intérieur et extérieur, **AVANT** le montage .

