


**34MM 485X325 CM ALU PDDDM04 (ART 5010(F))**

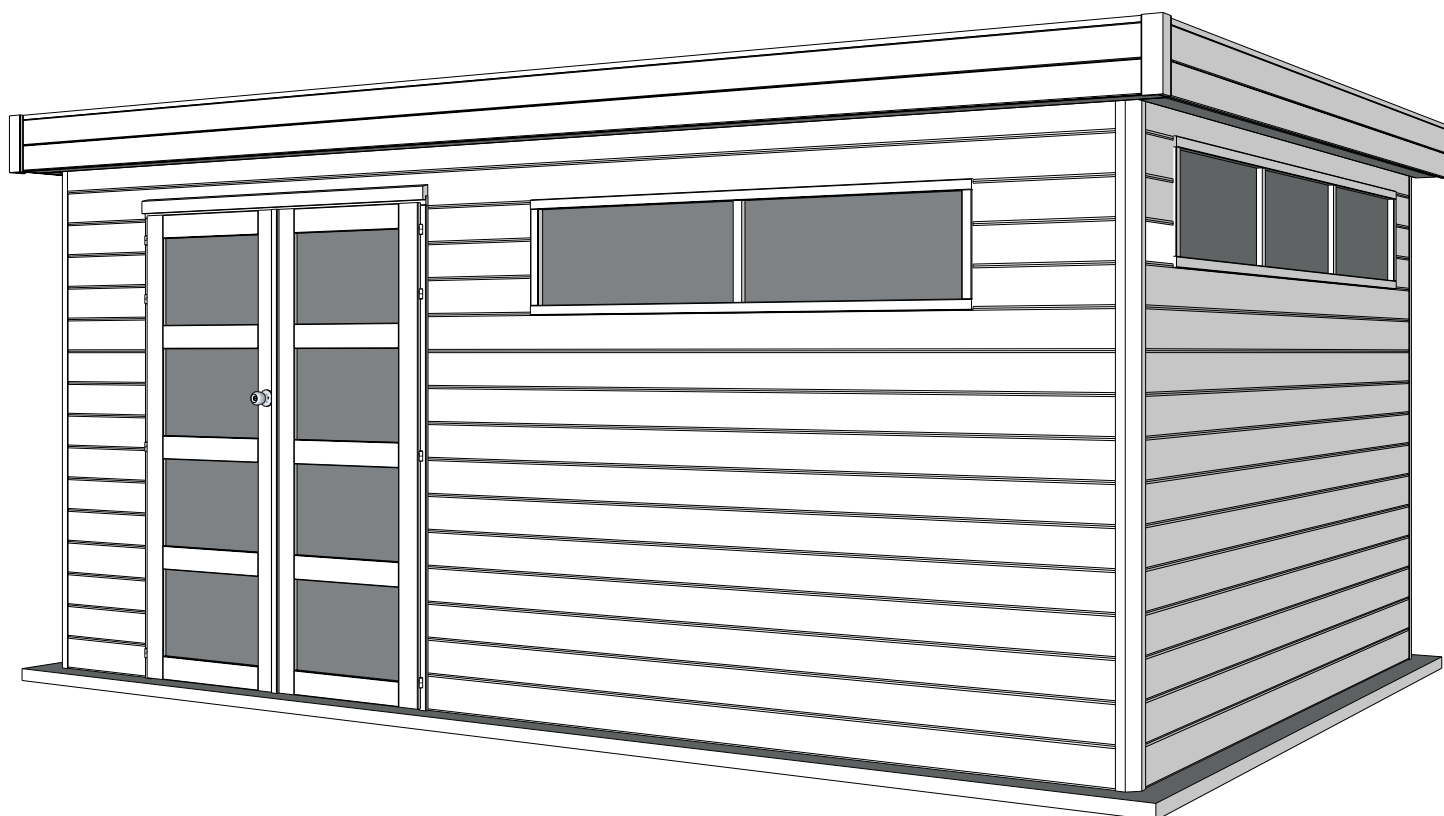

# **GARDENAS**

---

## **TIMBER GARDEN CONSTRUCTIONS**

**GEDETAILLEERDE ONDERDELENLIJST**

-

**LISTE D'INVENTAIRE DETAILLEE**


Geachte klant,

Wegens voorraadproblemen bij onze leverancier hebben we de planken FSLM in 2 delen moeten verpakken. In uw pakket gaat u een plank met tand en een plank met groef terugvinden. Plaats de tand en groef in elkaar en bevestig de 2 latten aan elkaar dmv de latjes HSL/234 en extra latjes SSL/234. Zie tekening.


Onze excuses voor het ongemak,

Het Gardenas team.


Zijwand rechts / Côté latéral droite

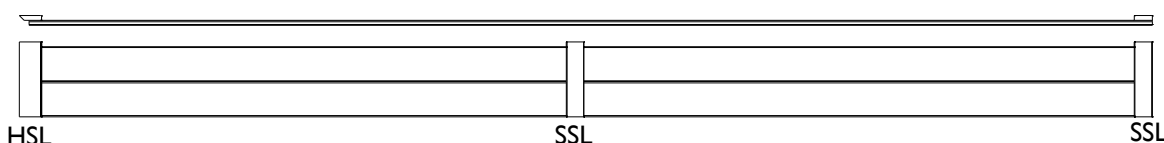


Zijwand links / Côté latéral gauche

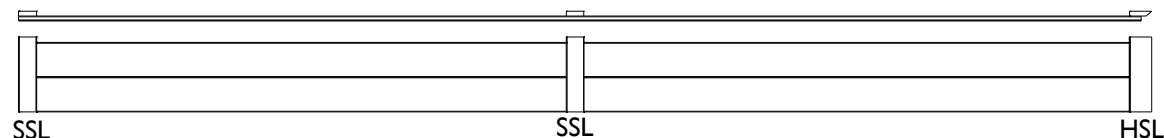

Voorwand uit 1 lengte / Côté frontal en 1 longueur

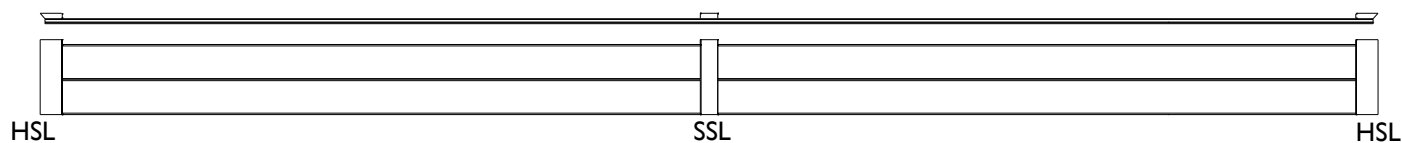

Voorwand uit 2 lengtes / Côté frontal en 2 longueurs

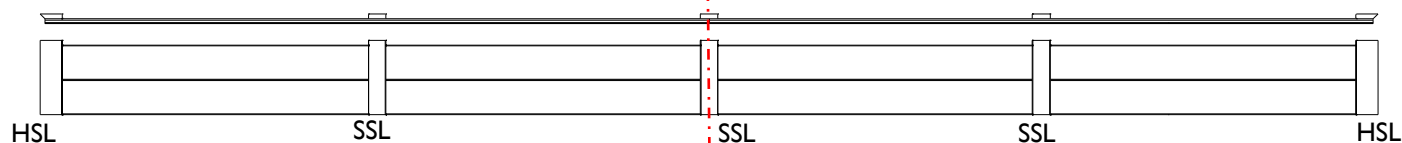

Chère client,

Suite à une rupture de stock chez notre fournisseur de lattes FSLM, nous avons dû livrer ces lattes en 2 pièces. Dans votre colis vous retrouvez une latte avec rainure et une avec languette. Insérez la languette dans la rainure et fixez les lattes entre-elles avec les lattes HSL/234 et des lattes SSL/234 supplémentaires. Voir dessin.

Nos excuses pour ce inconvénient,

L'équipe Gardenas.

Onderdelenlijst  
Liste d'inventaire


Typ

**34 ALU 485x325 cm PDDDM04**


**5010(F)**

Artikel nr / Nr Article      Afmeting / Dimension      #      Functie/Fonction  
A      B      C      D


Wandelementen / Eléments des parois

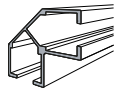


ALU/28-34/90/2150      2150      (-)      (-)      70      **4**      aluminium hoekprofiel / profile de coin aluminium  
geanodiseerd / anodisé

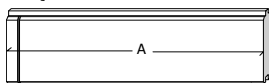


M1/0524      524      (-)      (-)      (-)      **17**      naast raam & deur voorgevel / côté fenêtre & porte façade  
M1/0285      285      (-)      (-)      (-)      **6**      naast raam zijgevel / côté fenêtre paroi latérale  
M1/2770      2770      (-)      (-)      (-)      **11**      onder raam voorgevel / sous fenêtre façade

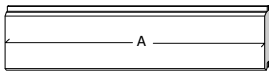


D2/0515      515      (-)      (-)      (-)      **3**      tussen raam & deur voorgevel / entre fenêtre & porte façade

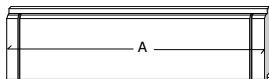

M3/3170      3170      (-)      (-)      (-)      **27**      plank zijgevel / planche paroi latérale  
M3/4770      4770      (-)      (-)      (-)      **15**      plank achtergevel / planche paroi arrière

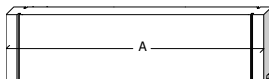

M5/4770      4770      (-)      (-)      (-)      **2**      hoogste plank voor- en achterkant /  
planche supérieure façade et paroi arrière

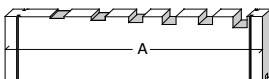


M7/3170/7      3170      (-)      (-)      (-)      **2**      hoogste plank zijgevel / planche supérieure paroi latérale




M6/4770/0524/1472/057      4770      524      1472      57      **1**      boven deur / au-dessus porte


Dakelementen / Eléments du toit

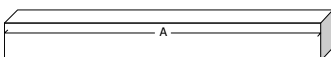


P1/5050/0101/0101      5050      101      101      95      **7**      hoofddakbalk / poutre du toit principal (**DBM**)

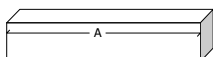

P1/0167      167      95      (-)      (-)      **5**      hulpdakbalk / Poutre de toit d'aide (**HDBM**)

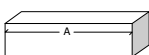


S44/013/0101      101      (-)      44      13      **2**      balkje / Poutre 44x13  
S44/026/0101      101      (-)      44      26      **2**      balkje / Poutre 44x26  
S44/040/0101      101      (-)      44      40      **7**      balkje / Poutre 44x40

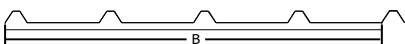


DPM/3450/1000+/1      3450      1000      (-)      (-)      **5**      profielplaten / panneaux profilés

Afwerkingselementen / Eléments de finition

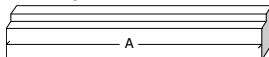


SRD/1502      1502      (-)      (-)      (-)      **2**      sierlat boven deurenkader / latte de finition cadre de porte

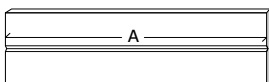


FSLM/2540/215      2540      215      (-)      (-)      **2**      frontale sierlat vooraan / latte de finition frontale avant

FSLM/3450/215      3450      215      (-)      (-)      **2**      frontale sierlat zijwand / latte de finition frontale latérale

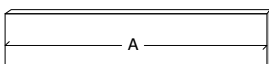

OSL/2682/090      2682      90      (-)      (-)      **2**      overbouwsierlat vooraan / latte de finition d'auvent avant  
**te zagen op lengte 2525 mm / à scier sur longueur 2525 mm**  
OSL/3272/090      3272      90      (-)      (-)      **2**      overbouwsierlat zijkant / latte de finition d'auvent latérale  
OSL/2700/115      2700      115      (-)      (-)      **2**      afwerkingslat achteraan / latte de finition arrière

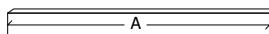

SSL/3600/45      3600      45      (-)      (-)      **2**      stormsierlat op het dak zijkant/ Latte de finition sur le toit latérale  
SSL/3000/45      3000      45      (-)      (-)      **2**      stormsierlat op het dak vooraan / Latte de finition sur le toit avant  
SSL/1920      1920      58      (-)      (-)      **1**      makelaar deur / Latte de cache porte  
SSL/0234      234      58      (-)      (-)      **7**      sierlat vooraan / Latte de finition frontale



HSL/234      234      58      (-)      (-)      **4**      hoeksierlat op verstek / finition de coin

DDM04P-S      **1**      opdekdeur Modern voor slot / Porte Modern à recouvrement serrure

DDM04P-V      **1**      opdekdeur Modern vast / Porte Modern à recouvrement fixe

D/DDO      (3 delen / 3 pièces)      **1**      kader 34mm voor dubbele opdekdeur /  
cadre 34mm pour porte double à recouvrement

D/VRM1      **1**      Vast raam 1 delig / Fenêtre fixe 1 partie


D/VRM3      **1**      Vast raam 3 delig / Fenêtre fixe 3 parties

BESLAG/71      **1**      Beslag / Quincaillerie


DS/2080      2080      **4**      Draadstang / Tige filtrée

# 34MM 485X325 CM ALU PDDDM04 (ART 5010(F))


## VOORZIJDDE - FACADE

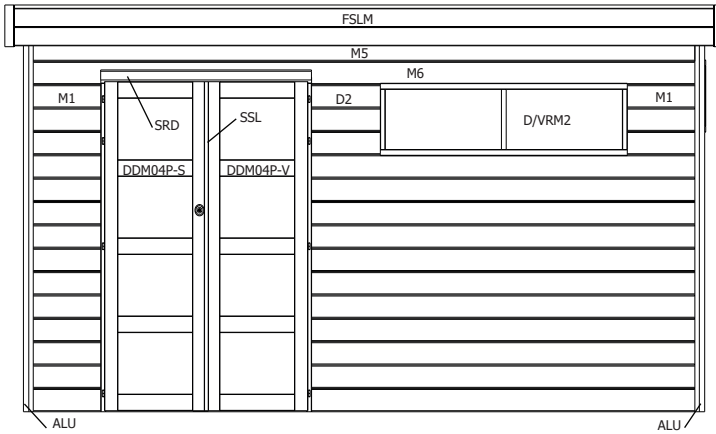


## RUGZIJDDE - PAROI ARRIERE

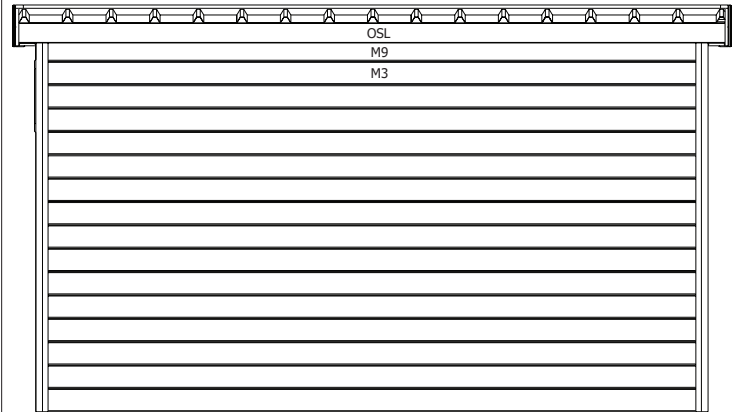


## ZIJWAND - PAROI LATERALE

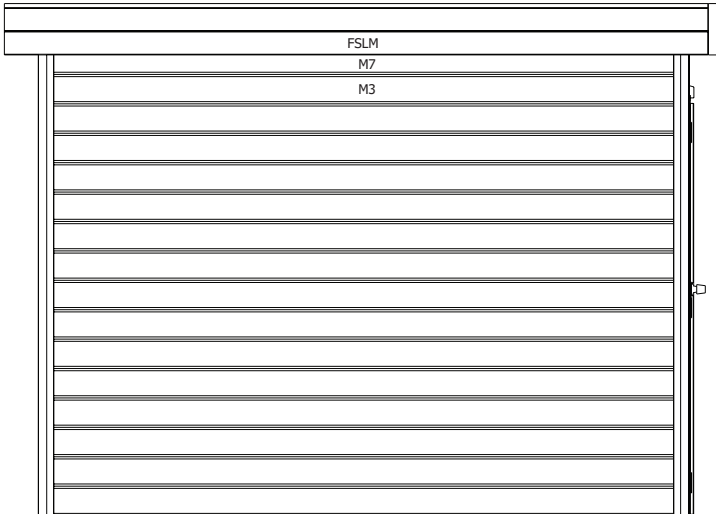

## ZIJWAND - PAROI LATERALE

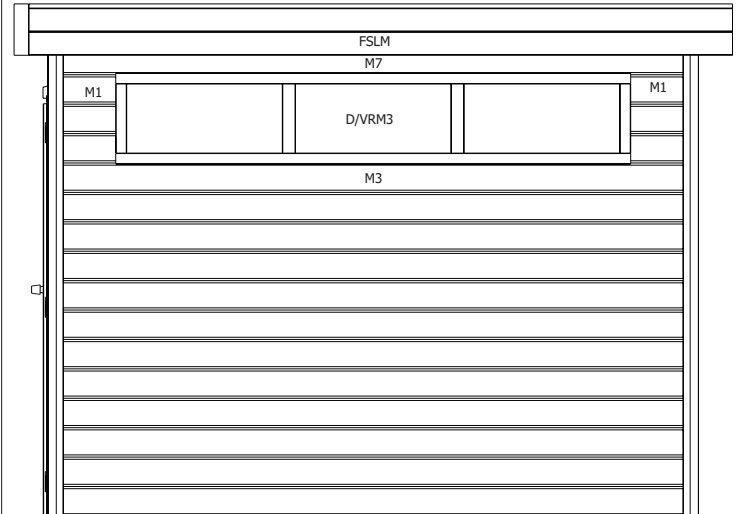



## DAK - TOITURE

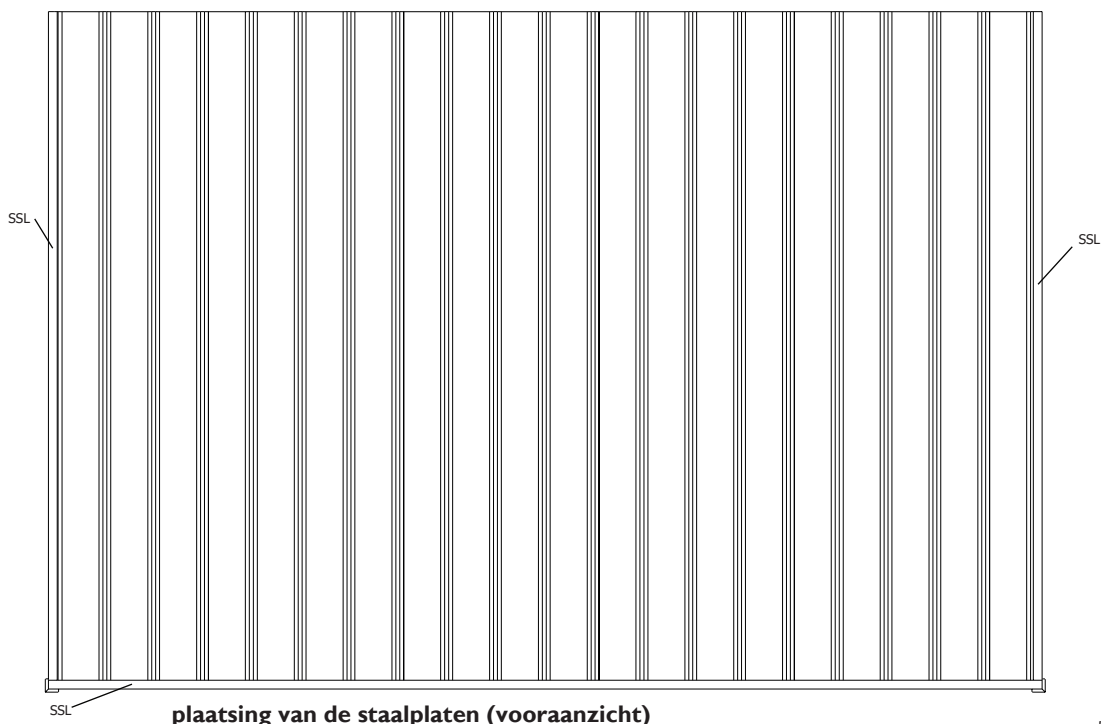

plaatsing van de staalplaten (vooraanzicht)

pose du toit en tôle (vue de face)

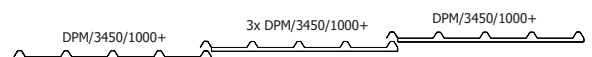

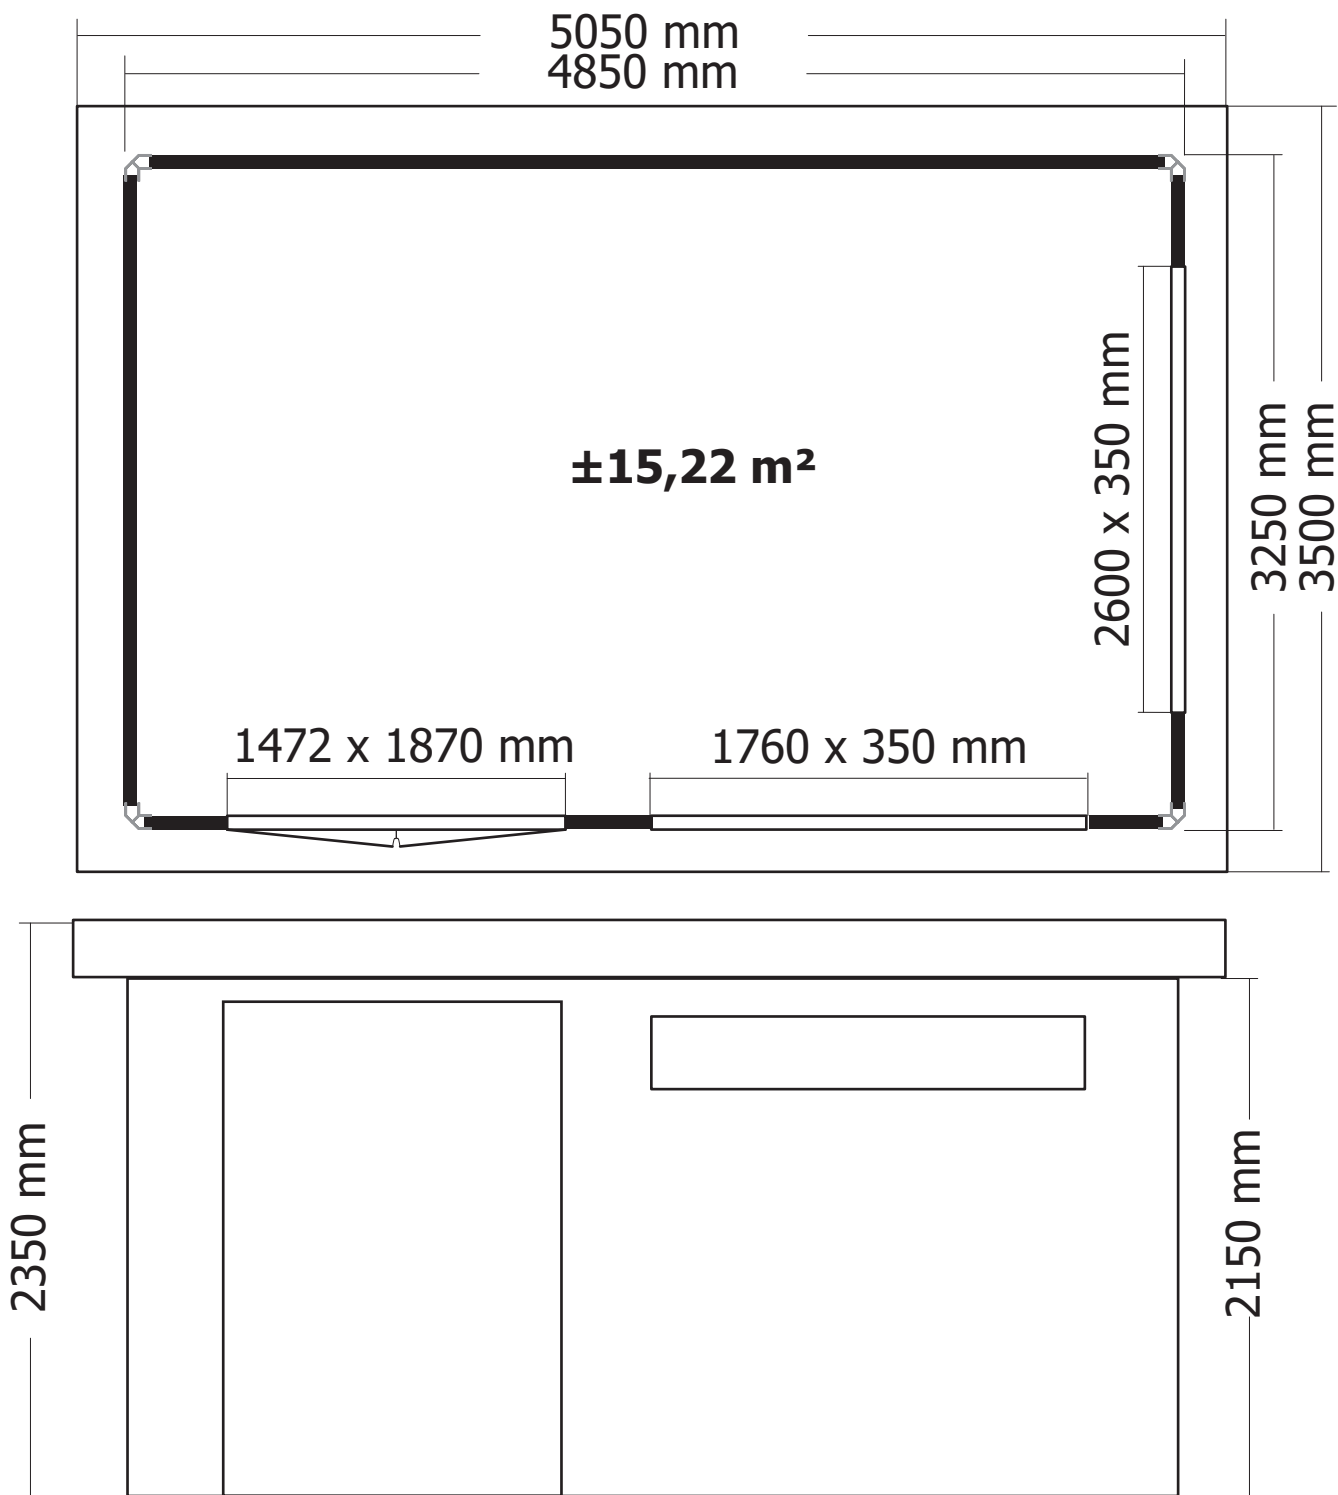

**OPGELET** : Behandel **ELK** onderdeel grondig aan alle zijden met een degelijk product dat beschermt tegen zon, weer en wind en tegen insecten en schimmels, **VOOR** de montage.

**ATTENTION** : Traitez à fond **CHAQUE** élément avec un produit protégeant contre les intempéries, les insectes et les moisissures intérieur et extérieur, **AVANT** le montage .

