


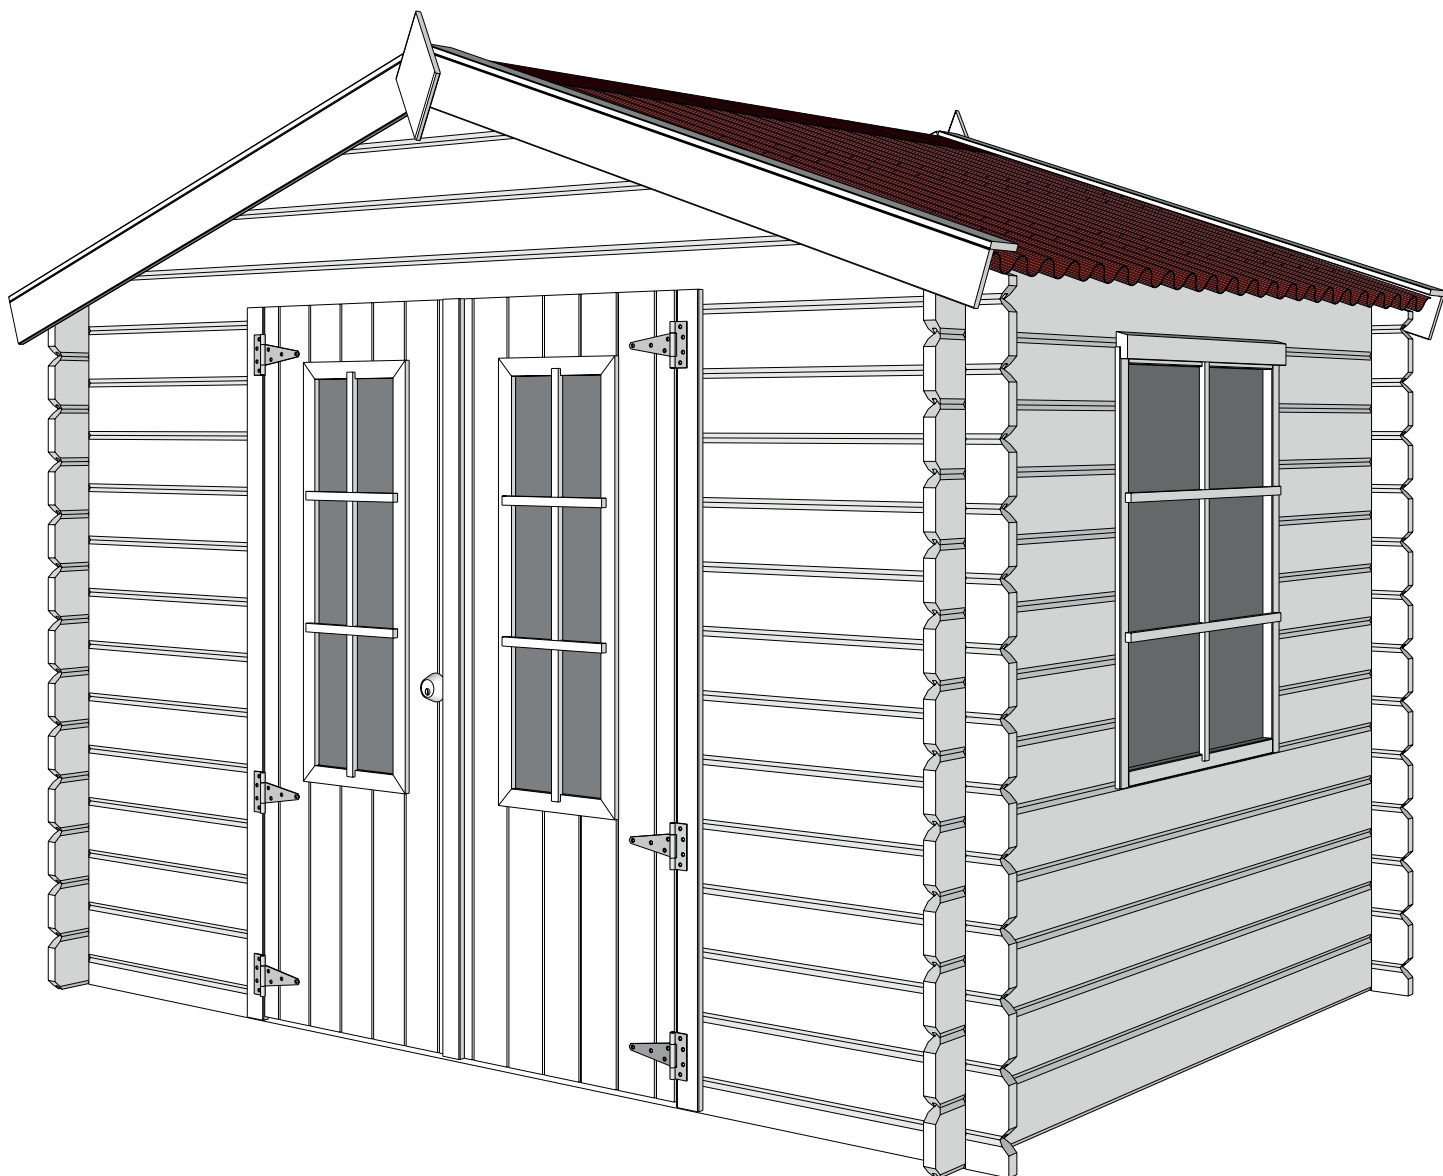

GARDENAS

TIMBER GARDEN CONSTRUCTIONS

GEDETAILEERDE ONDERDELENLIJST

-

LISTE D'INVENTAIRE DETAILLEE


Onderdelenlijst Liste d'inventaire

Typ **diamond** **28mm 295x205 cm ZDONDDDB01**

T4-1


Artikel nr Afmeting / Dimension # Functie / Fonction
Nr Article A B C

Wandelementen / Éléments des parois

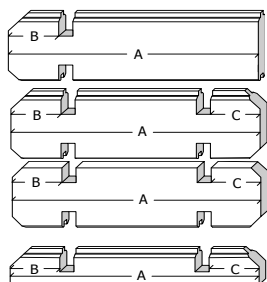


C1/0782/0100	782	100	(-)	24	naast deur voorgevel / côté porte façade
C1/0675/0100	675	100	(-)	14	naast raam zijgevel / côté fenêtre paroi latérale
C3/2950/0100/0100	2950	100	100	12	achtergevel / paroi arrière
C3/2050/0100/0100	2050	100	100	17	zijgevel / paroi latérale
C5/2050/0100/0100	2050	100	100	2	bovenste plank zijgevel / planche supérieure paroi latérale
C7/2950/0100/0100	2950	100	100	2	basis voor- & achtergevel / base paroi avant & arrière

Dakelementen / Éléments du toit

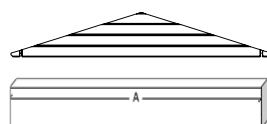


CK/S4/2950	2950	(-)	(-)	2	puntgevel te assembleren / pignon à assembler
P1/0100	100	(-)	(-)	4	hulpdakbalk / poutre du toit d'aide
S/028/058/1794	1794	58	28	10	dakbalk / poutre du toit

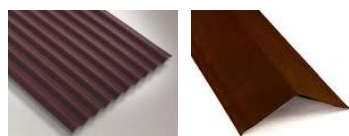

ONDN/0480/0500	500	(-)	(-)	1	onduline nokstuk / tuile faîtière onduline
ONDN/0480/1000	1000	(-)	(-)	2	onduline nokstuk / tuile faîtière onduline
ONDP/0725/0880	725	880	(-)	12	onduline golfplaat / panneau onduline
ONDP/0360/0880	360	880	(-)	6	onduline golfplaat / panneau onduline

de platen kunnen langer zijn, verhoog de overlapping / les panneaux pouvez être plus long, augmenter le chauchement


Afwerkingselementen / Éléments de finition

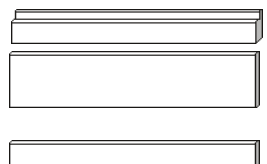


SRD/0807	807	(-)	(-)	1	sierlat boven raamkader / latte de finition cadre de fenêtre
FSL/1650	1650	(-)	(-)	4	frontale sierlat / latte de finition frontale
SSL/1650	1650	(-)	(-)	4	storm sierlat / latte de finition
SSL/1800	1800	(-)	(-)	1	makelaar deur / latte de cache porte
DDB01-S/PLXH				1	dubbele deur voor slot / porte double pour serrure
DDB01-P/PLXH				1	dubbele deur vast / porte double fixe
A/DDB01	(2 delen / 2 pièces)			1	deurkader voor DDB01 28mm / chassis pour double porte DDB01 28mm
RV/DDB01				1	set raamverdeling / kit croisillons
A/EVR02				1	kader voor vast raam + raamverdeling / cadre pour fenêtre fixe + croisillons
PLXH/0670/0875	875	670		1	plexi helder voor raam / plexi transparent pour fenêtre
B/T4				1	zak beslag / sachet quincaillerie

28MM 295X205CM SDONDDDB01 (ART T4-1)


VOORZIJDDE - FACADE

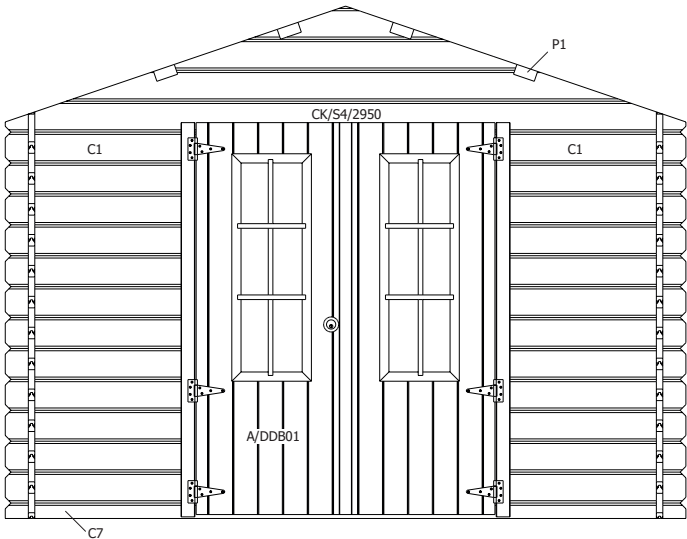


RUGZIJDDE - PAROI ARRIERE

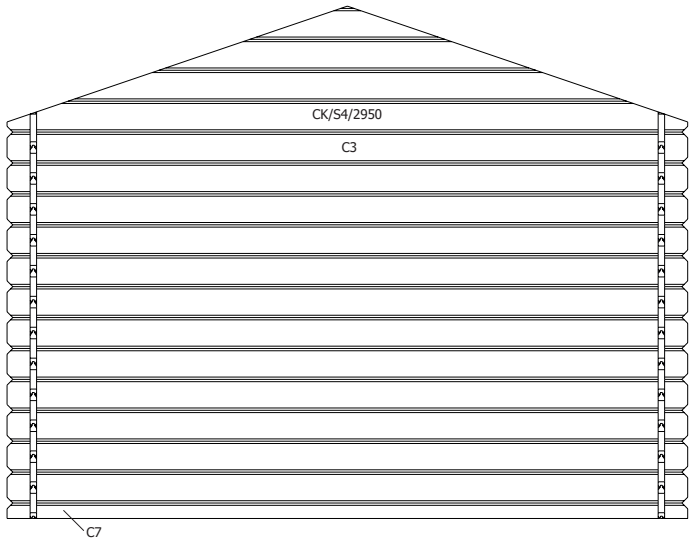



ZIJWAND - PAROI LATERALE

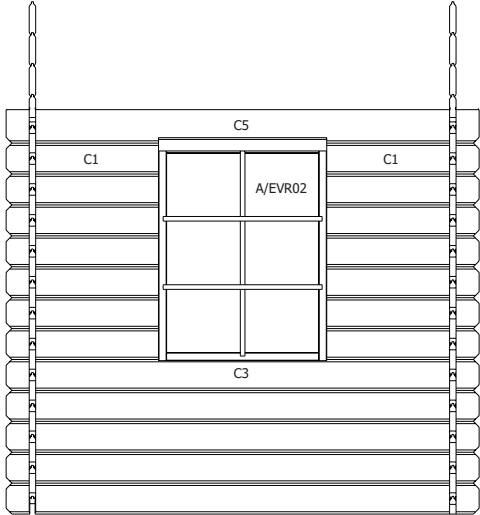


ZIJWAND - PAROI LATERALE

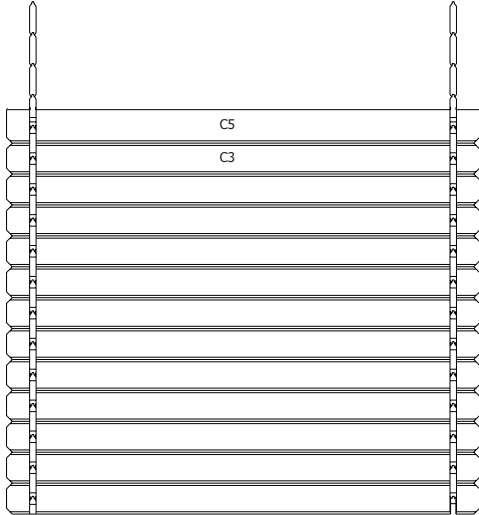

DAK - TOITURE

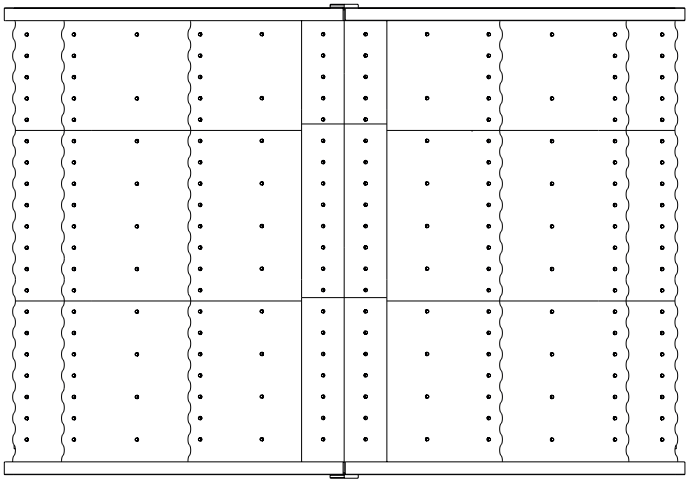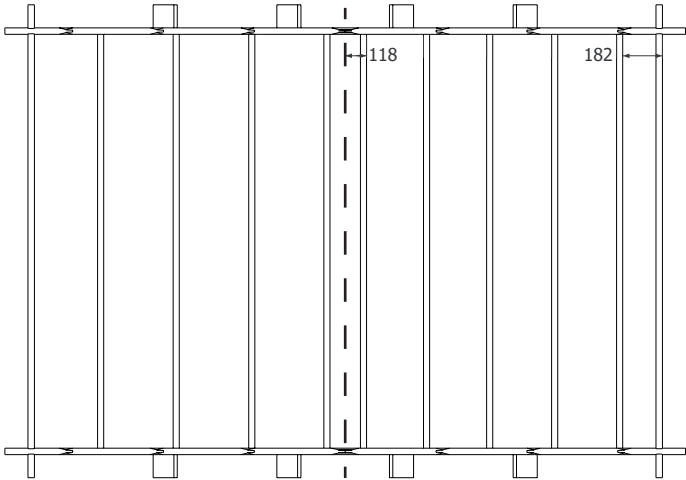

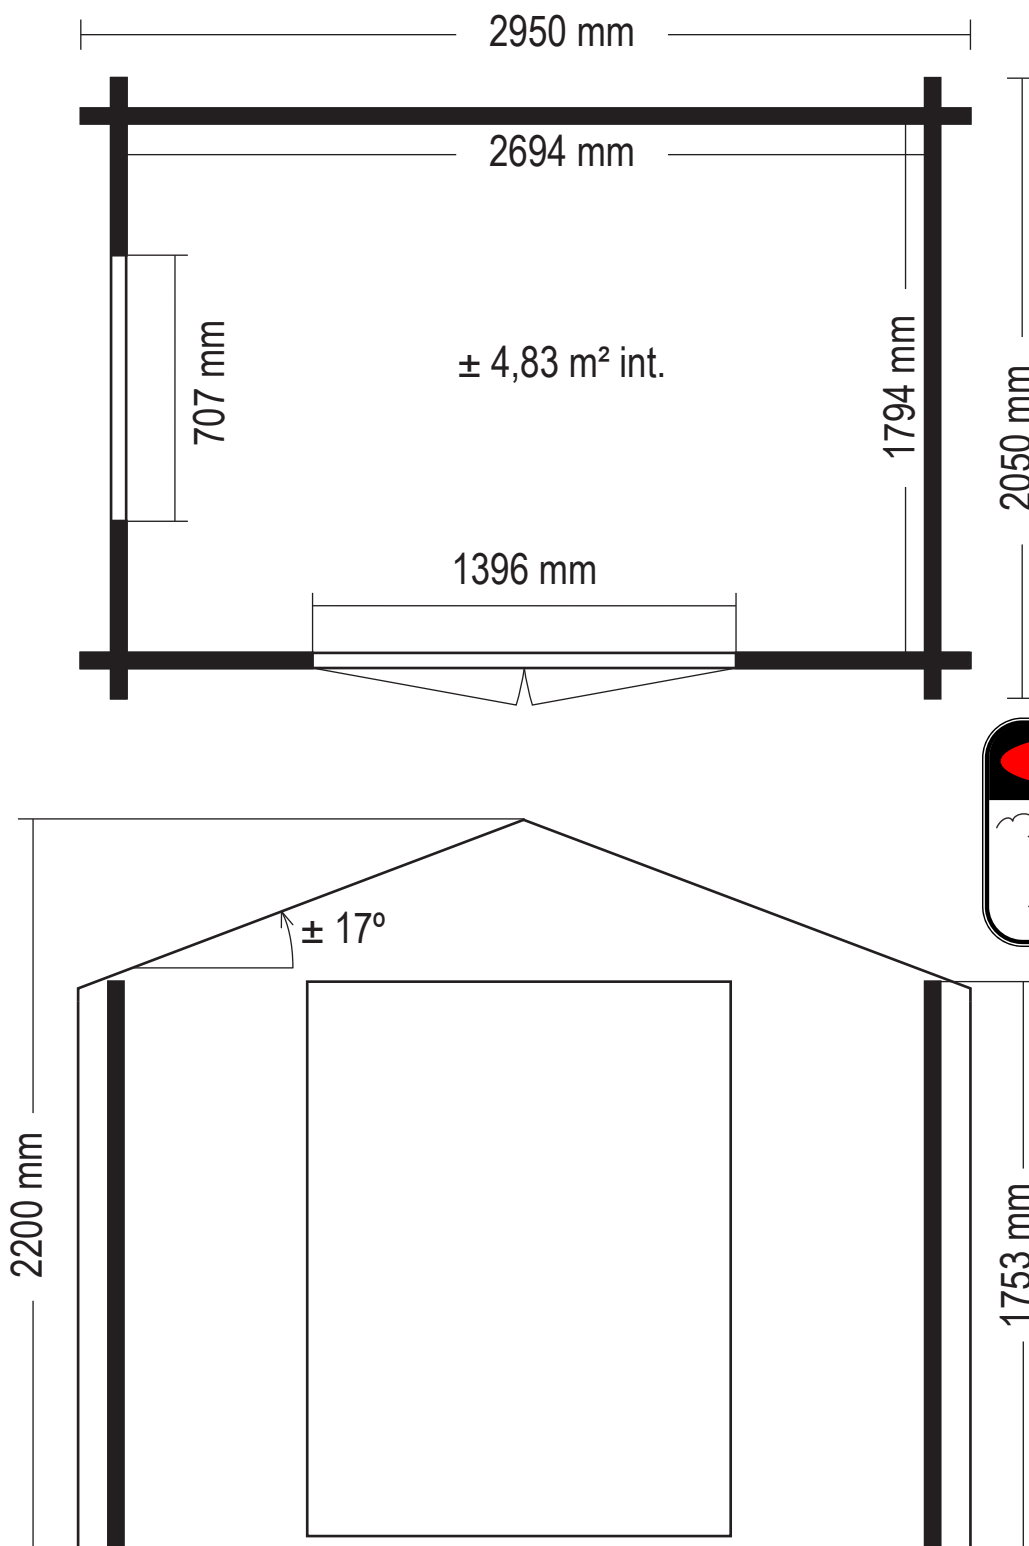

OPGELET : Behandel **ELK** onderdeel grondig aan alle zijden met een degelijk product dat beschermt tegen zon, weer en wind en tegen insecten en schimmels, **VOOR** de montage.

ATTENTION : Traitez à fond **CHAQUE** élément avec un produit protégeant contre les intempéries, les insectes et les moisissures intérieur et extérieur, **AVANT** le montage .