


28MM 295X295 CM SDEDC (ART3051)

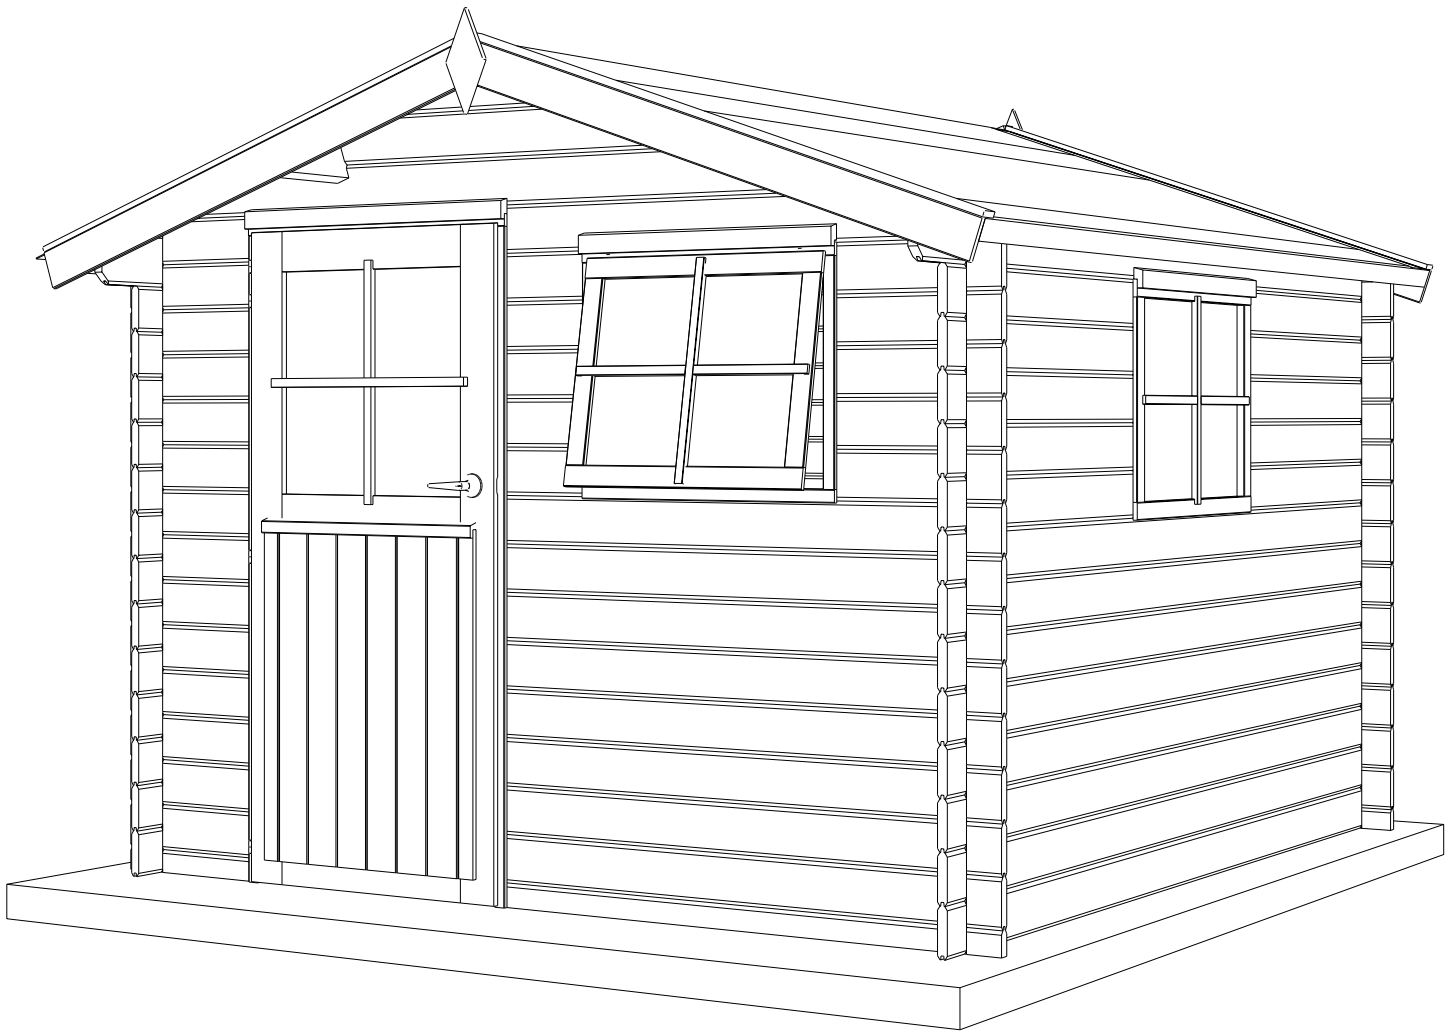

GARDENAS

TIMBER GARDEN CONSTRUCTIONS

GEDETAILLEERDE ONDERDELENLIJST

-

LISTE D'INVENTAIRE DETAILLEE


Onderdelenlijst Liste d'inventaire

Typ 28mm 295x295 cm SDEDC01

3051

Artikel nr / Dimension # Functie/Fonction
Nr Article A B C


Wandelementen / Eléments des parois

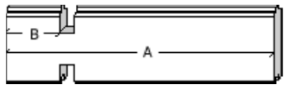


A1/0490/0100	490	100	(-)	<u>18</u>	naast raam & deur voorgevel / côté fenêtre & porte façade
A1/1086/0100	1086	100	(-)	<u>10</u>	naast raam zijgevel / côté fenêtre paroi latérale
A1/1560/0100	1560	100	(-)	<u>8</u>	onder raam voorgevel / sous fenêtre façade



A2/0293	293	(-)	(-)	<u>5</u>	tussen raam & deur voorgevel / entre fenêtre & porte façade
---------	-----	-----	-----	----------	---

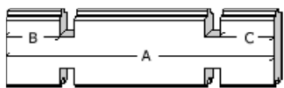

A3/2950/0100/100	2950	100	100	<u>34</u>	zijgevel & achtergevel / paroi latérale & paroi arrière
------------------	------	-----	-----	-----------	---

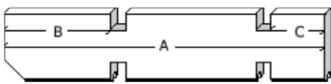


A5/3100/0250/100	3100	250	100	<u>2</u>	oversteek zijgevel / traverse paroi latérale
------------------	------	-----	-----	----------	--




A7/2950/0100/100	2950	100	100	<u>2</u>	basis voor- & achtergevel / base paroi avant & arrière
------------------	------	-----	-----	----------	--


Dakelementen / Eléments du toit

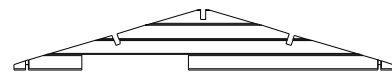

AK/S/2950/3/1-F	2950	(-)	(-)	<u>1</u>	puntgevel te assembleren vooraan / pignon à assembler avant
-----------------	------	-----	-----	----------	---

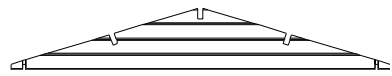

AK/S/2950/3/1-R	2950	(-)	(-)	<u>1</u>	puntgevel te assembleren achter / pignon à assembler arrière
-----------------	------	-----	-----	----------	--

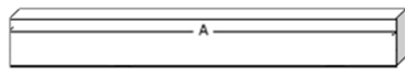

P1/3100/0250/100	3100	250	100	<u>3</u>	dakbalk / poutre du toit
------------------	------	-----	-----	----------	--------------------------



DP/1630	1630	(-)	(-)	<u>58</u>	dakplanchet / planchette du toit
---------	------	-----	-----	-----------	----------------------------------


Afwerkingselementen / Eléments de finition



SRD/0807	807	(-)	(-)	<u>4</u>	sierlat boven raamkader / latte de finition cadre de fenêtre
SRD/930	930	(-)	(-)	<u>2</u>	sierlat boven deurkader / latte de finition cadre de porte



FSL/1650	1650	(-)	(-)	<u>4</u>	frontale sierlat / latte de finition frontale
----------	------	-----	-----	----------	---

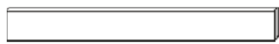

SSL/1650	1650	(-)	(-)	<u>4</u>	stormsierlat op het dak / Latte de finition sur le toit
----------	------	-----	-----	----------	---



S	(-)	(-)	(-)	<u>2</u>	schildje / ecusson
---	-----	-----	-----	----------	--------------------



ZSL/3100	3100	(-)	(-)	<u>2</u>	Zijsierlat tegen dakplanchet / finition latérale contre planchette du toit
----------	------	-----	-----	----------	--

Enkele Deur + Deurkader / Porte Simple + chassis

A/EDC01					<u>1</u>
---------	--	--	--	--	----------

Opengaand Raam+kader / Fenêtre ouvrante+chassis

A/EOR01L					<u>1</u>
----------	--	--	--	--	----------

Vaste raam kader / Chassis de fenêtre fixe

A/EVR01					<u>1</u>
---------	--	--	--	--	----------

Beslag / Quincaillerie

BESLAG/32					<u>1</u>
-----------	--	--	--	--	----------


Roofing Rol /rouleau 7 m

3183R0700/1	7000				<u>2</u>
-------------	------	--	--	--	----------


Snij in 2x3,2 m / Coupez en 2x3,2 m

28MM 295X295 CM SDEDC (ART3051)


VOORZIJDDE - FACADE

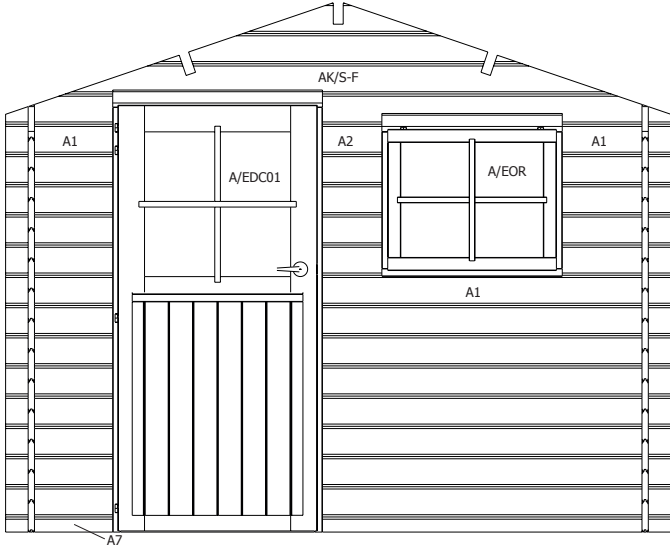


RUGZIJDDE - PAROI ARRIERE

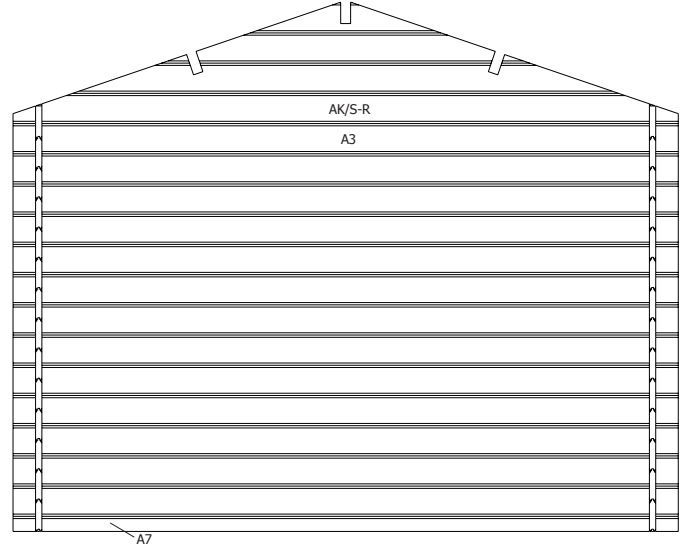



ZIJWAND - PAROI LATERALE

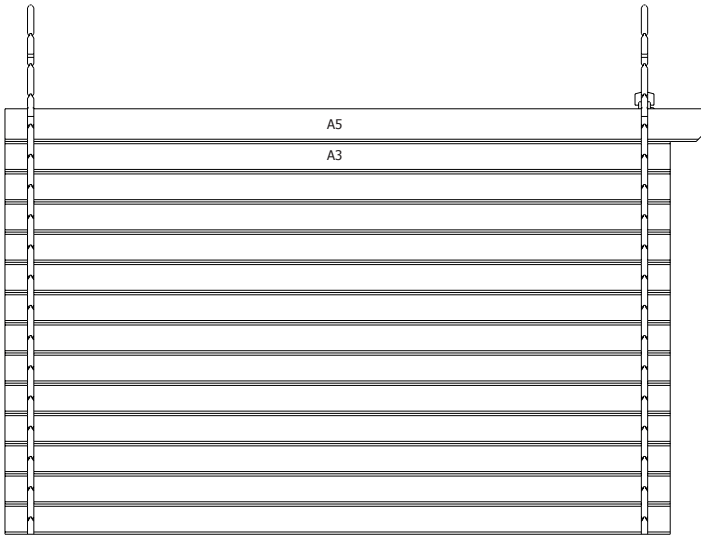


ZIJWAND - PAROI LATERALE

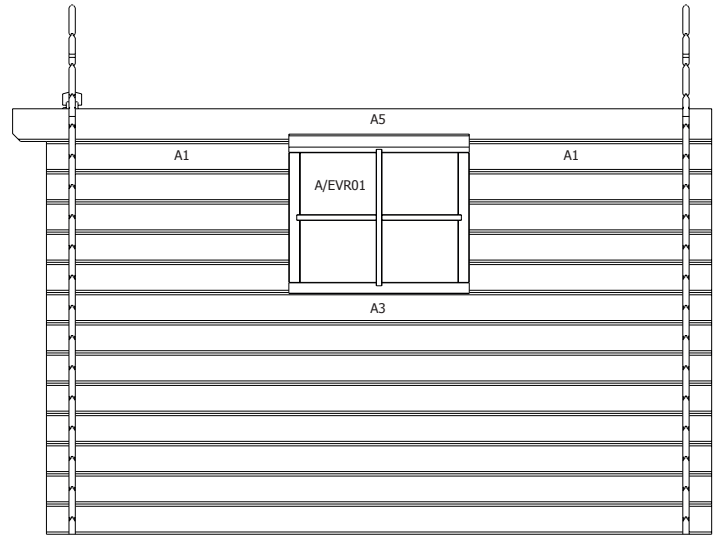

DAK - TOITURE

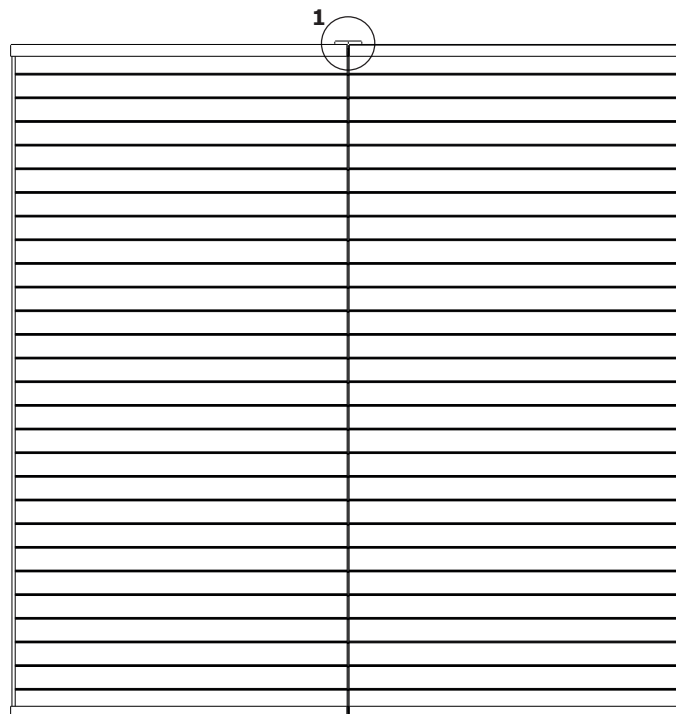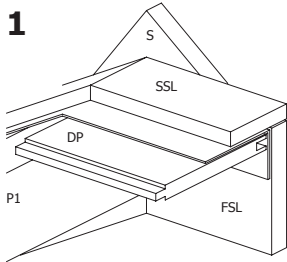

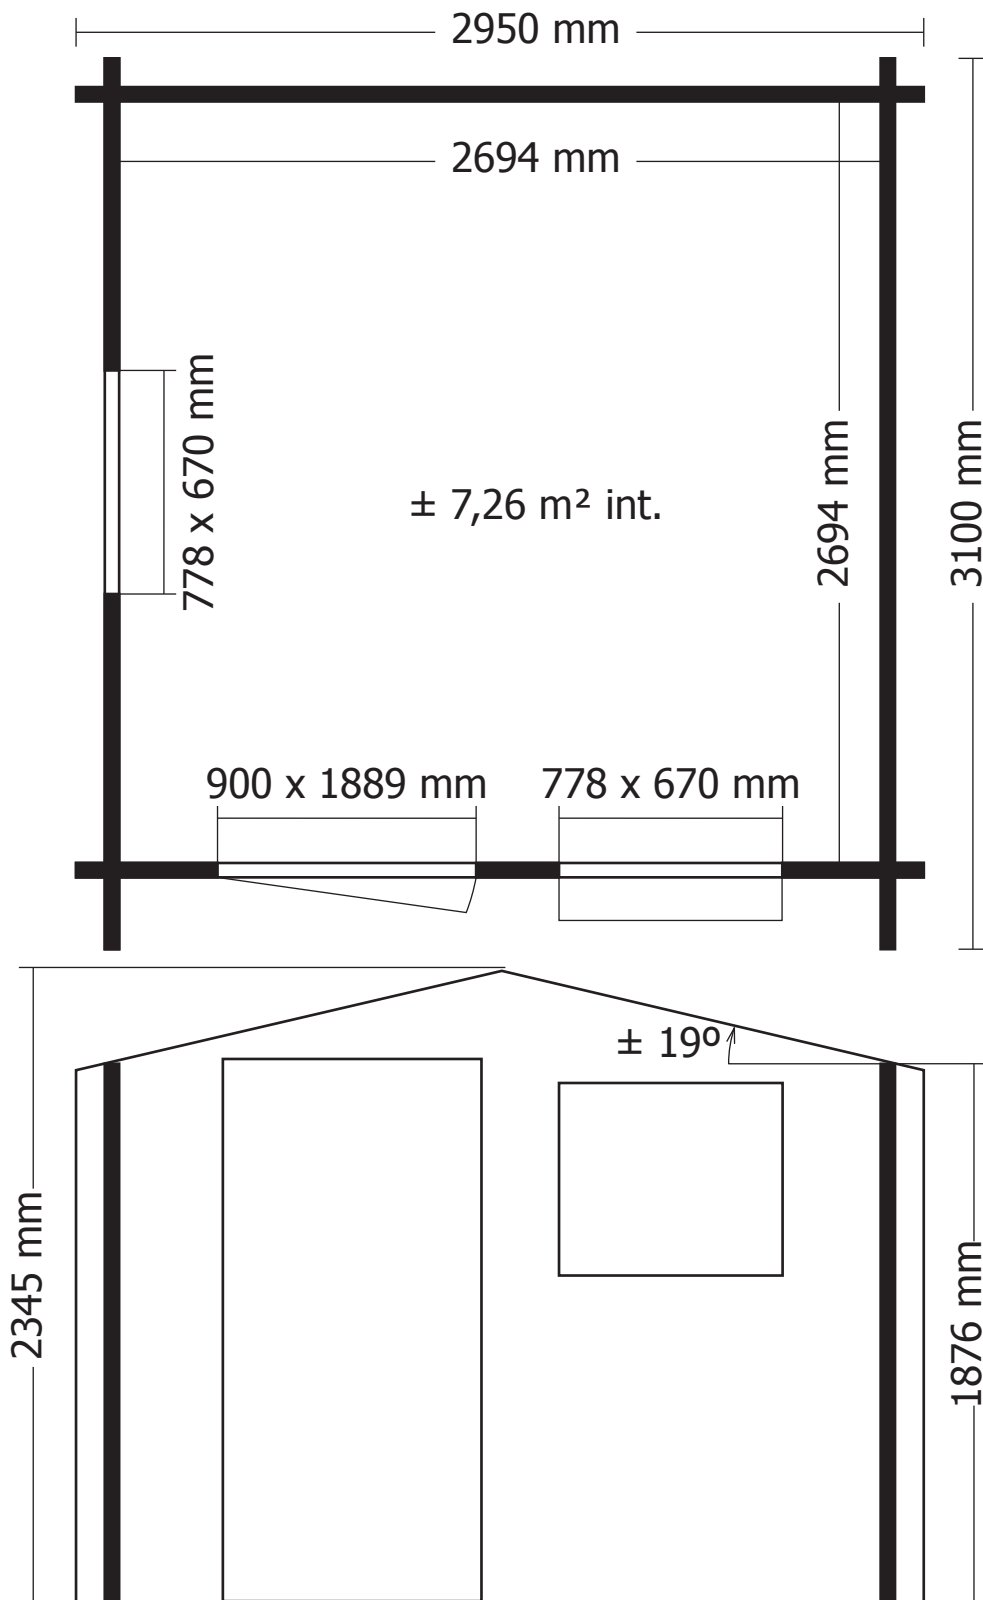

OPGELET : Behandel **ELK** onderdeel grondig aan alle zijden met een degelijk product dat beschermt tegen zon, weer en wind en tegen insecten en schimmels, **VOOR** de montage.

ATTENTION : Traitez à fond **CHAQUE** élément avec un produit protégeant contre les intempéries, les insectes et les moisissures intérieur et extérieur, **AVANT** le montage .