


28MM 295X295 CM ALU PDDDM04 (ART 5006(F))

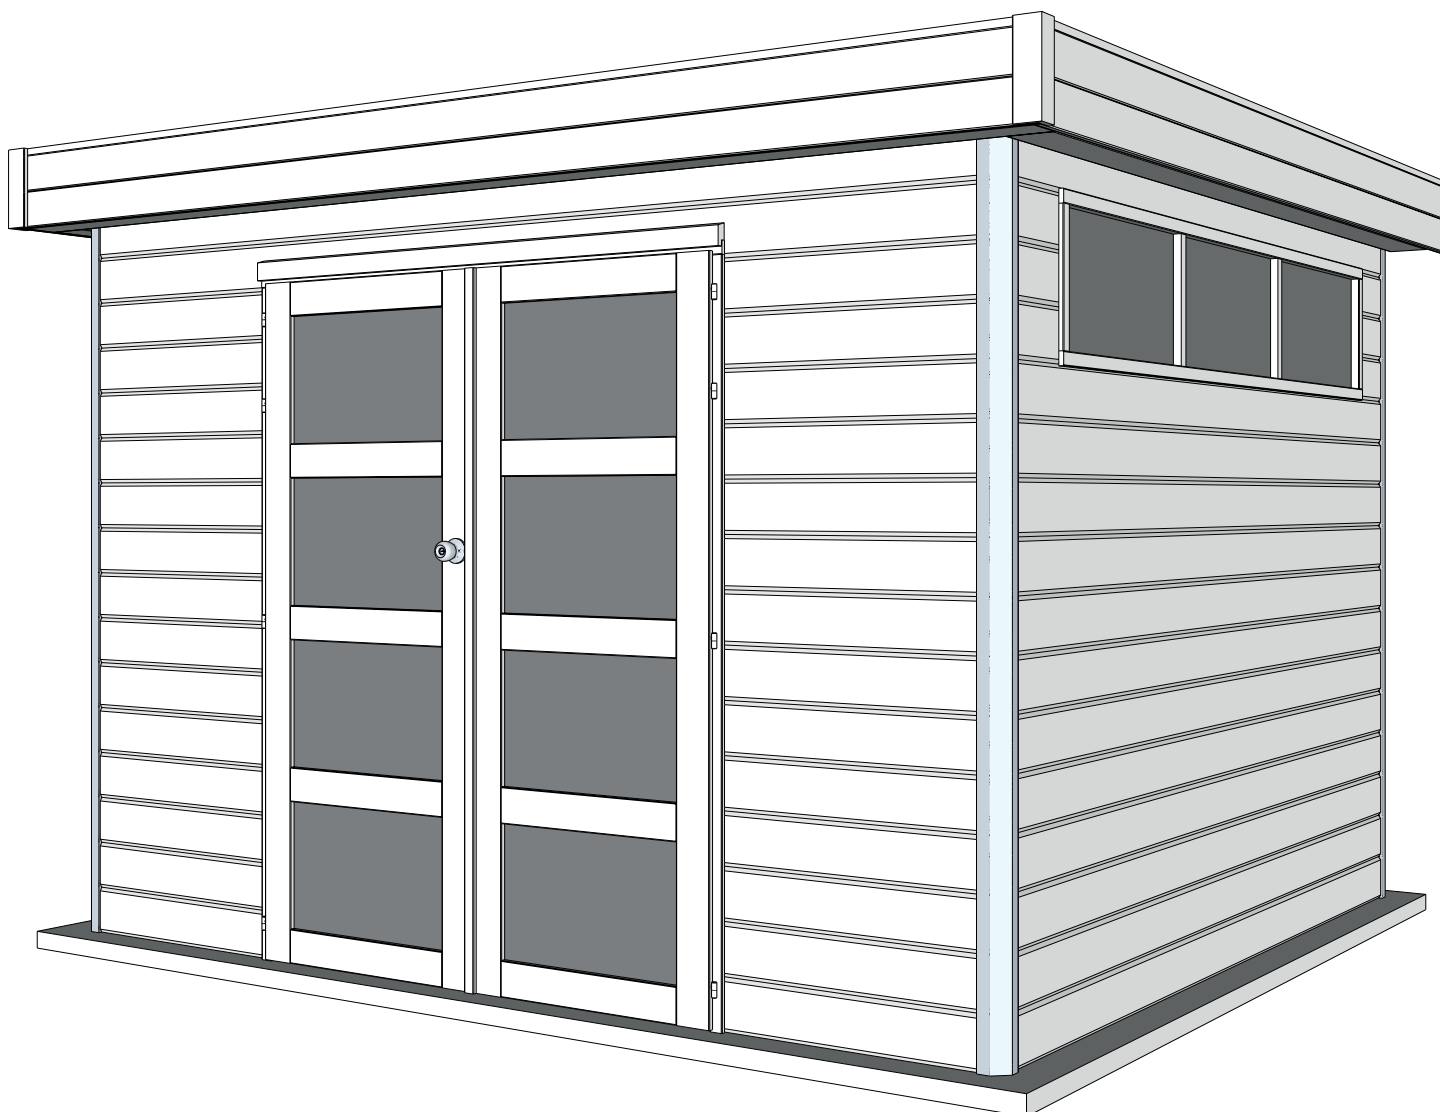

GARDENAS

TIMBER GARDEN CONSTRUCTIONS

GEDETAILLEERDE ONDERDELENLIJST

-

LISTE D'INVENTAIRE DETAILLEE

Onderdelenlijst Liste d'inventaire

Typ

28 ALU 295x295 cm PDDDM04

5006(F)


Artikel nr
Nr Article

Afmeting / Dimension
A B C D


#

Functie/Fonction


Wandelementen / Éléments des parois

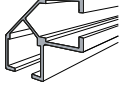


ALU/28-34/90/2150	2150	(-)	(-)	70	4	aluminium hoekprofiel / profile de coin aluminium geanodiseerd / anodisé
-------------------	------	-----	-----	----	----------	---

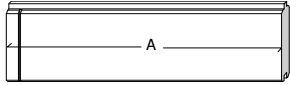


L1/0709	709	(-)	(-)	(-)	28	naast deur voorgevel / côté porte façade
---------	-----	-----	-----	-----	-----------	--

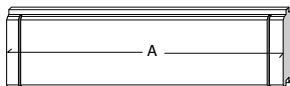


L1/0286	286	(-)	(-)	(-)	6	naast raam zijgevel / côté fenêtre paroi latérale
---------	-----	-----	-----	-----	----------	---

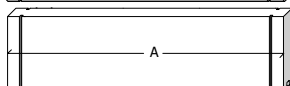


L3/2890	2890	(-)	(-)	(-)	42	zij- en achter gevel / parois arrière et latérale
---------	------	-----	-----	-----	-----------	---

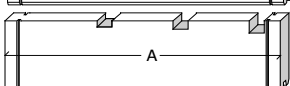

L5/2890	2890	(-)	(-)	(-)	2	hoogste plank voor- en achterkant / planche supérieure façade et paroi arrière
---------	------	-----	-----	-----	----------	---

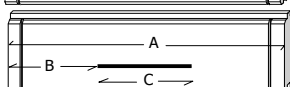


L7/2890/4	2890	(-)	(-)	(-)	2	hoogste plank zijgevel / planche supérieure paroi latérale
-----------	------	-----	-----	-----	----------	--

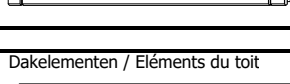


L6/2890/0709/1472/057	2890	709	1472	57	1	boven deur / au-dessus porte
-----------------------	------	-----	------	----	----------	------------------------------


Dakelementen / Éléments du toit

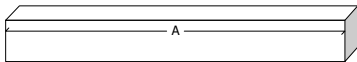

P1/3200/0123/0123	3200	123	123	95	4	hoofddakbalk / poutre du toit principal (DBM)
-------------------	------	-----	-----	----	----------	--

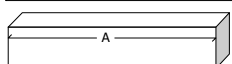


P1/0188	188	95	(-)	(-)	4	hulpdakbalk / Poutre de toit d'aide (HDBM)
---------	-----	----	-----	-----	----------	---

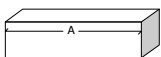

S44/013/0123	123	(-)	44	13	2	balkje / Poutre 44x13
--------------	-----	-----	----	----	----------	-----------------------

S44/026/0123	123	(-)	44	26	2	balkje / Poutre 44x26
--------------	-----	-----	----	----	----------	-----------------------


S44/040/0123	123	(-)	44	40	6	balkje / Poutre 44x40
--------------	-----	-----	----	----	----------	-----------------------

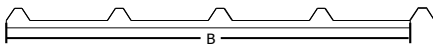


DPM/3175/1000+/1	3175	1000	(-)	(-)	2	profielplaten / panneaux profilés
------------------	------	------	-----	-----	----------	-----------------------------------

EN/ET

of mogelijkheid 1 / ou possibilité 1

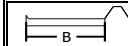


DPM/3175/0195+/1	3175	195	(-)	(-)	1	profielplaten / panneaux profilés
------------------	------	-----	-----	-----	----------	-----------------------------------

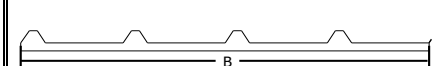

DPM/3175/1000/1	3175	1000	(-)	(-)	1	profielplaten / panneaux profilés
-----------------	------	------	-----	-----	----------	-----------------------------------


of mogelijkheid 2 / ou possibilité 2

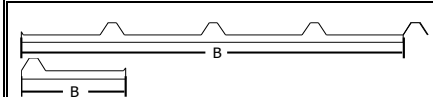


DPM/3175/0945+/1	3175	945	(-)	(-)	1	profielplaten / panneaux profilés
------------------	------	-----	-----	-----	----------	-----------------------------------

DPM/3175/0255/1	3175	255	(-)	(-)	1	profielplaten / panneaux profilés
-----------------	------	-----	-----	-----	----------	-----------------------------------

Afwerkingselementen / Éléments de finition

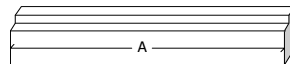


SRD/1502	1502	(-)	(-)	(-)	2	sierlat boven deurenkader / latte de finition cadre de porte
----------	------	-----	-----	-----	----------	--

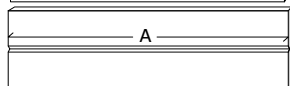

FSLM/3230/215	3230	215	(-)	(-)	1	frontale sierlat vooraan / latte de finition frontale façade
---------------	------	-----	-----	-----	----------	--


FSLM/3230/215	3230	215	(-)	(-)	2	frontale sierlat zijwand / latte de finition frontale latérale
---------------	------	-----	-----	-----	----------	--

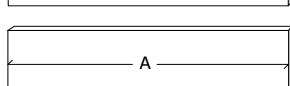

OSL/3200/0115	3200	115	(-)	(-)	3	overbouwsierlat voor- & zijkant /
---------------	------	-----	-----	-----	----------	-----------------------------------

OSL/3200/0115	3200	115	(-)	(-)	1	latte de finition d'auvent avant & latérale
---------------	------	-----	-----	-----	----------	---

OSL/3200/0115	3200	115	(-)	(-)	1	afwerkingslat achteraan / latte de finition arrière
---------------	------	-----	-----	-----	----------	---

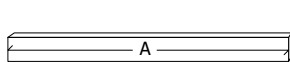

SSL/3300/45	3300	45	(-)	(-)	3	stormsierlat op het dak / Latte de finition sur le toit
-------------	------	----	-----	-----	----------	---

SSL/1920	1920	58	(-)	(-)	1	makelaar deur / Latte de cache porte
----------	------	----	-----	-----	----------	--------------------------------------



SSL/234	234	60	(-)	(-)	5	sierlat / latte de finition
---------	-----	----	-----	-----	----------	-----------------------------

HSL/234	234	58	(-)	(-)	4	hoeksierlat op verstek / finition de coin
---------	-----	----	-----	-----	----------	---

DDM04P-S					1	opdekdeur Modern voor slot / Porte Modern à recouvrement serrure
----------	--	--	--	--	----------	--

DDM04P-V					1	opdekdeur Modern vast / Porte Modern à recouvrement fixe
----------	--	--	--	--	----------	--

A/DDO	(3 delen / 3 pièces)				1	kader 28mm voor dubbele opdekdeur / cadre 28mm pour porte double à recouvrement
-------	----------------------	--	--	--	----------	--

A/VRM3					1	Vast raam 3 delig / Fenêtre fixe 3 parties
--------	--	--	--	--	----------	--

BESLAG/71					1	Beslag / Quincaillerie
-----------	--	--	--	--	----------	------------------------

DS/2080	2080				4	Draadstang / Tige filée
---------	------	--	--	--	----------	-------------------------


Geachte klant,

Wegens voorraadproblemen bij onze leverancier hebben we de planken FSLM in 2 delen moeten verpakken. In uw pakket gaat u een plank met tand en een plank met groef terugvinden. Plaats de tand en groef in elkaar en bevestig de 2 latten aan elkaar dmv de latjes HSL/234 en extra latjes SSL/234. Zie tekening.


Onze excuses voor het ongemak,

Het Gardenas team.


Zijwand rechts / Côté latéral droite

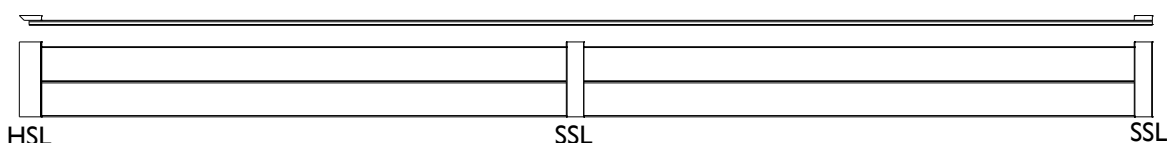


Zijwand links / Côté latéral gauche

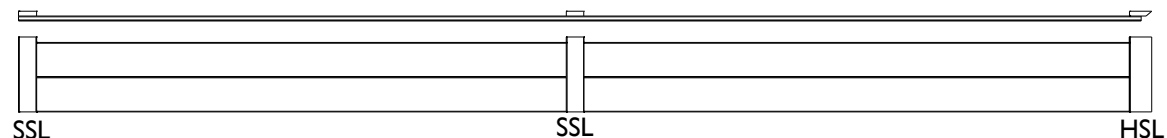

Voorwand uit 1 lengte / Côté frontal en 1 longueur

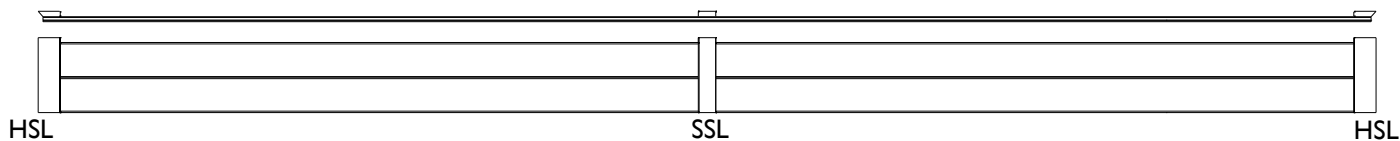

Voorwand uit 2 lengtes / Côté frontal en 2 longueurs

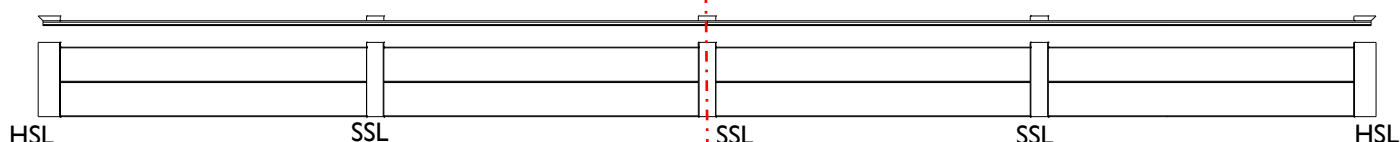

Chère client,


Suite à une rupture de stock chez notre fournisseur de lattes FSLM, nous avons dû livrer ces lattes en 2 pièces. Dans votre colis vous retrouvez une latte avec rainure et une avec languette. Insérez la languette dans la rainure et fixez les lattes entre-elles avec les lattes HSL/234 et des lattes SSL/234 supplémentaires. Voir dessin.

Nos excuses pour ce inconvénient,


L'équipe Gardenas.

28MM 295X295 CM ALU PDDDM04 (ART 5006(F))


VOORZIJDJE - FACADE

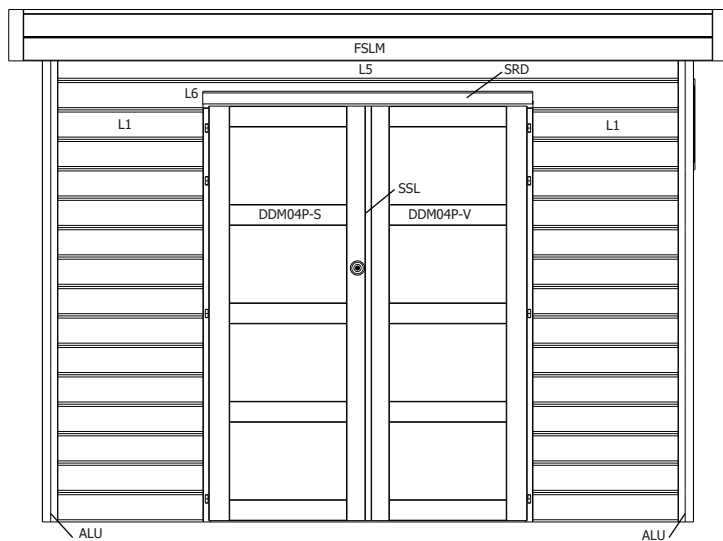


RUGZIJDJE - PAROI ARRIERE

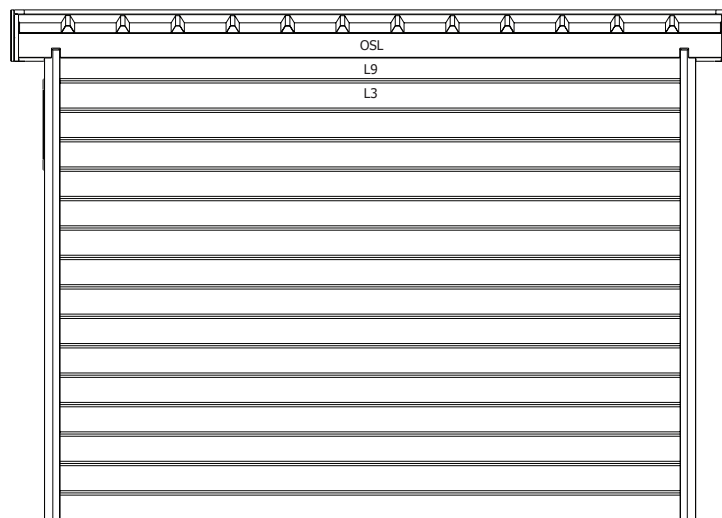


ZIJWAND - PAROI LATERALE

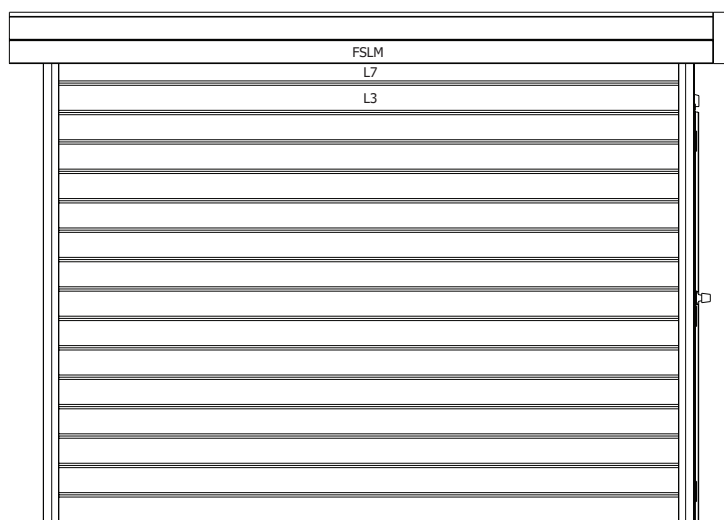

ZIJWAND - PAROI LATERALE

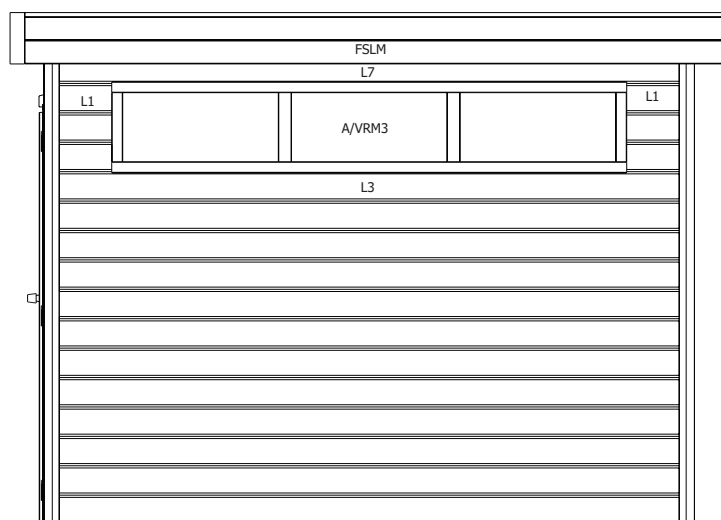


DAK - TOITURE

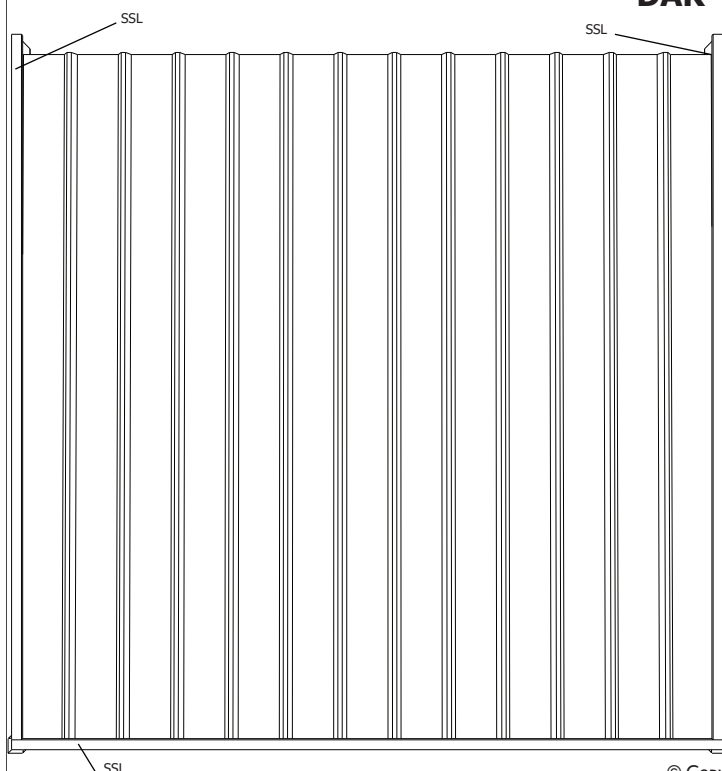


mogelijkheden staalplaten (vooraanzicht)


possibilités de toitures en tôle (vue de face)

1.

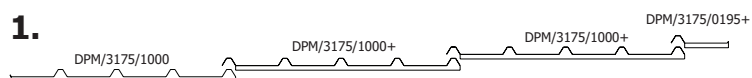

2.

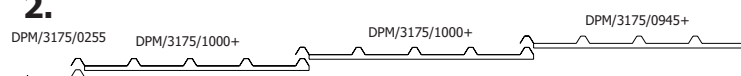

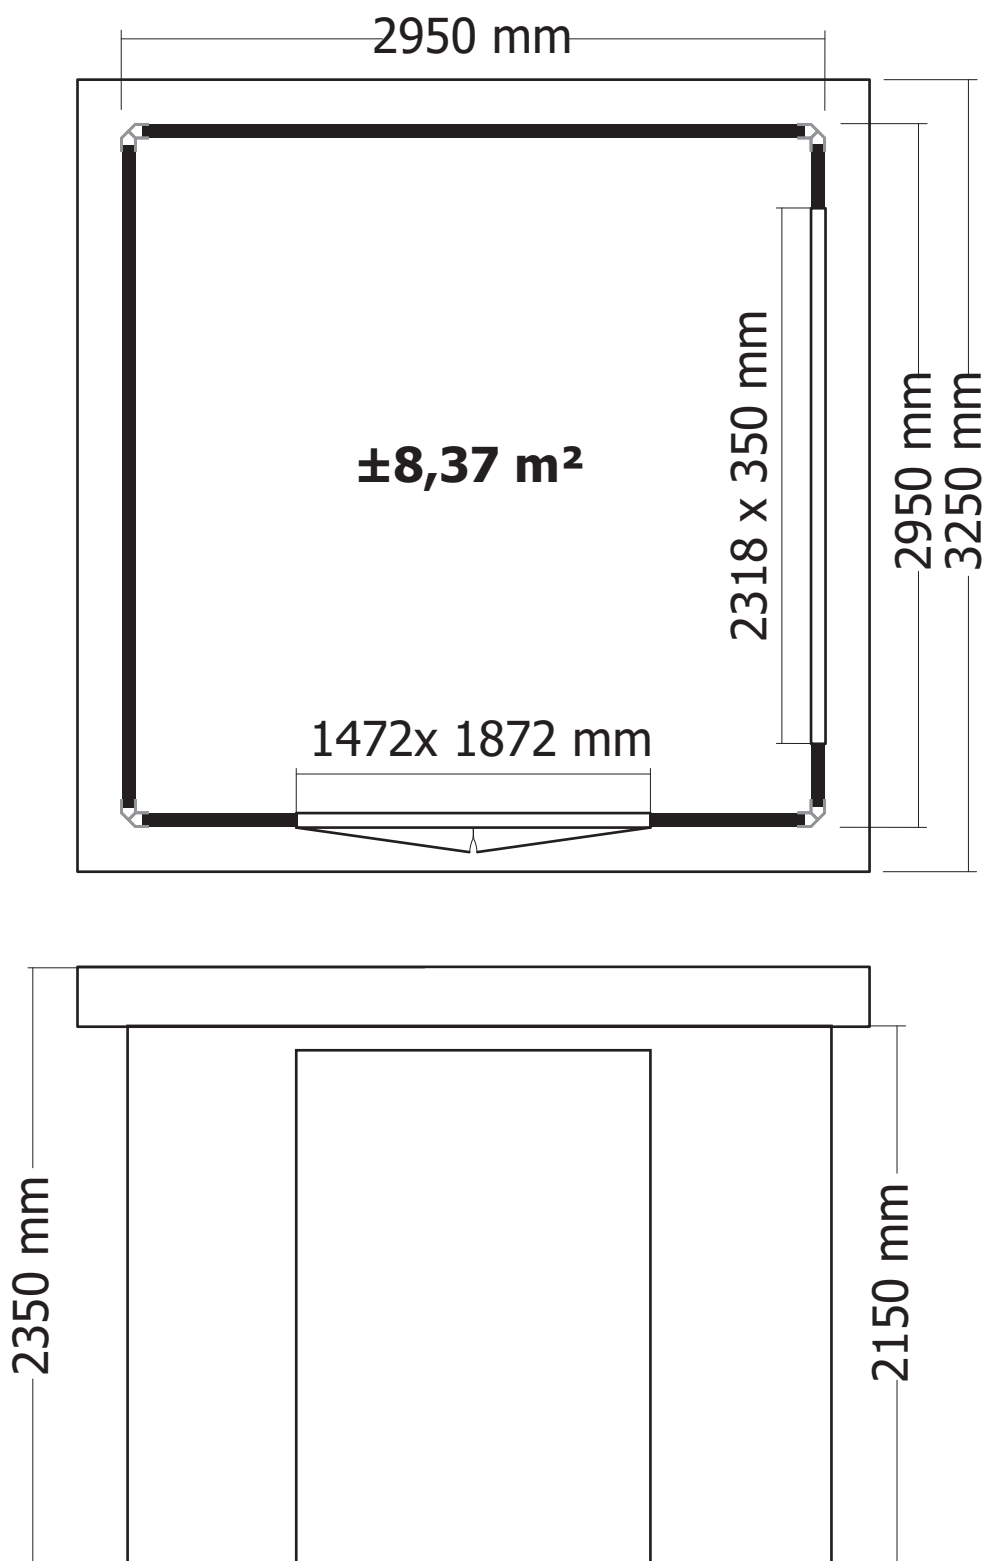

OPGELET : Behandel **ELK** onderdeel grondig aan alle zijden met een degelijk product dat beschermt tegen zon, weer en wind en tegen insecten en schimmels, **VOOR** de montage.

ATTENTION : Traitez à fond **CHAQUE** élément avec un produit protégeant contre les intempéries, les insectes et les moisissures intérieur et extérieur, **AVANT** le montage .

