


28MM 355X355 CM ALU PDDDM04 (ART 5007(F))

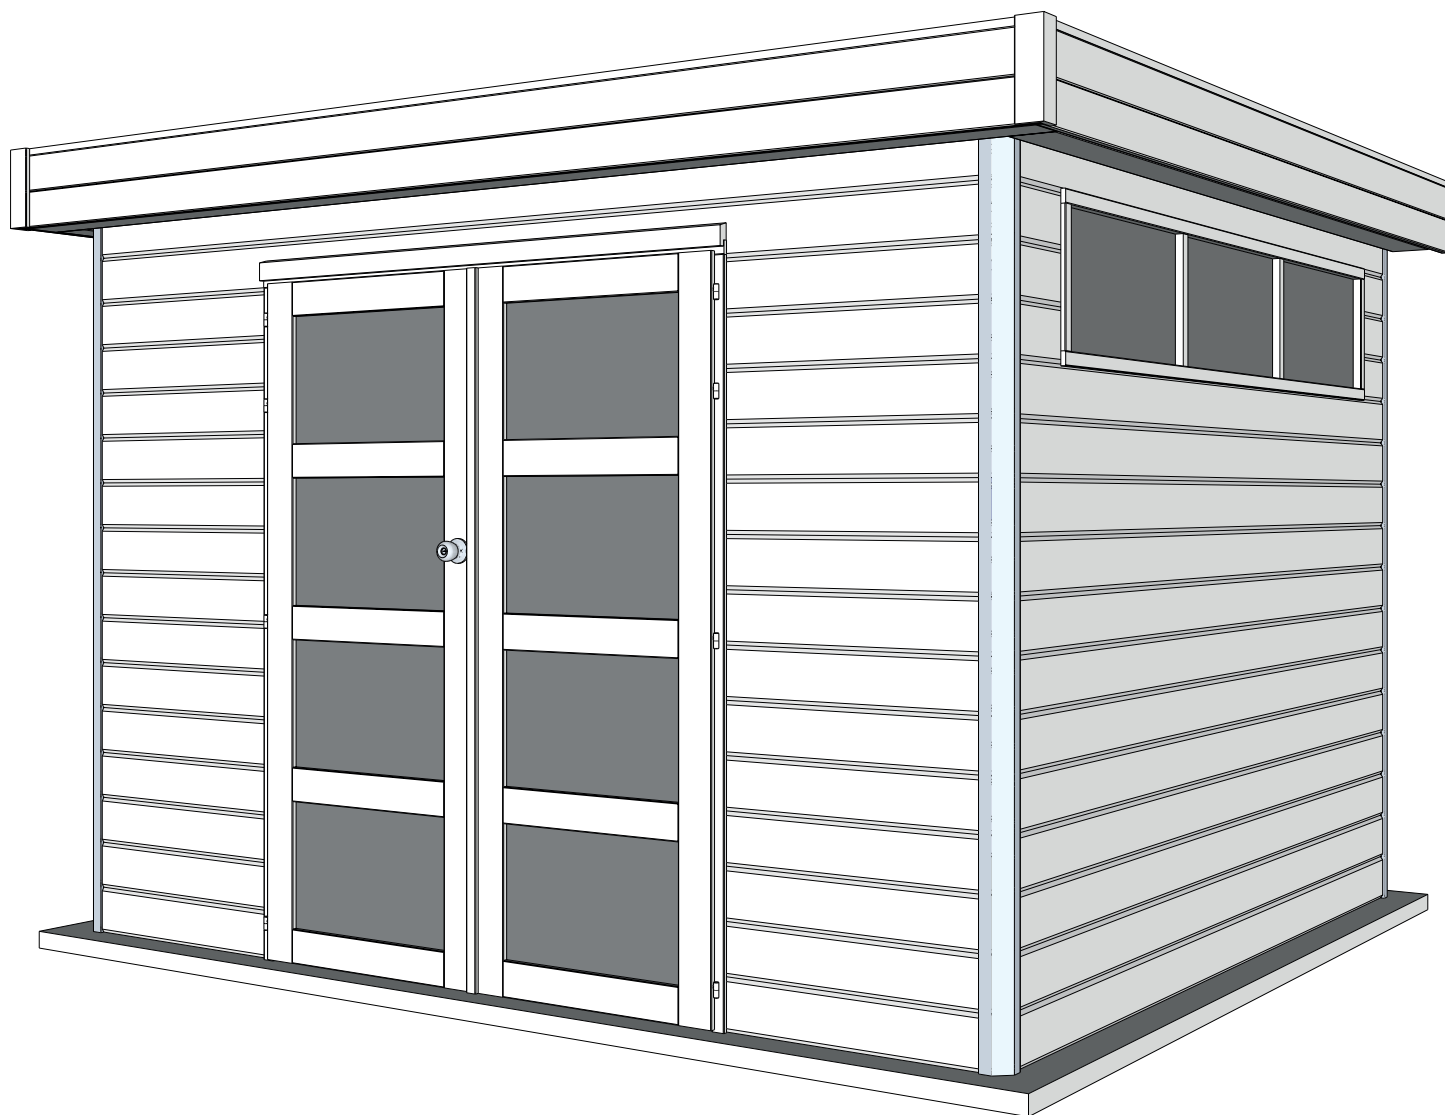

GARDENAS
TIMBER GARDEN CONSTRUCTIONS

GEDETAILEERDE ONDERDELENLIJST

LISTE D'INVENTAIRE DETAILLEE

Onderdelenlijst Liste d'inventaire







Typ

28 ALU 355x355 cm PDDDM04

5007(F)






Artikel nr / Dimension # Functie/Fonction
Nr Article A B C D

Wandelementen / Éléments des parois

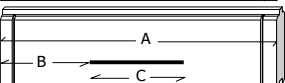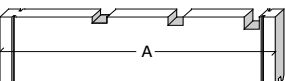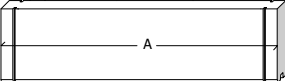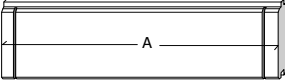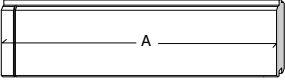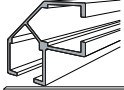





ALU/28-34/90/2150	2150	(-)	(-)	70	4	aluminium hoekprofiel / profile de coin aluminium geanodiseerd / anodisé
L1/1009	1009	(-)	(-)	(-)	28	naast deur voorgevel / côté porte façade
L1/0586	586	(-)	(-)	(-)	6	naast raam zijgevel / côté fenêtre paroi latérale
L3/3490	3490	(-)	(-)	(-)	42	zij- en achter gevel / parois arrière et latérale
L5/3490	3490	(-)	(-)	(-)	2	hoogste plank voor- en achterkant / planche supérieure façade et paroi arrière
L7/3490/4	3490	(-)	(-)	(-)	2	hoogste plank zijgevel / planche supérieure paroi latérale
L6/3490/1009/1472/057	3490	1009	1472	57	1	boven deur / au-dessus porte

Dakelementen / Éléments du toit

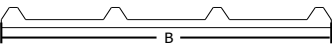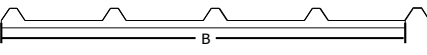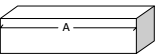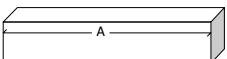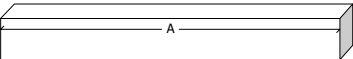

P1/3800/0123/0123	3800	123	123	95	4	hoofddakbalk / poutre du toit principal (DBM)
P1/0188	188	95	(-)	(-)	4	hulpdakbalk / Poutre de toit d'aide (HDBM)
S44/013/0123	123	(-)	44	13	2	balkje / Poutre 44x13
S44/026/0123	123	(-)	44	26	2	balkje / Poutre 44x26
S44/040/0123	123	(-)	44	40	6	balkje / Poutre 44x40
DPM/3775/1000+/1	3775	1000	(-)	(-)	3	profielplaten / panneaux profilés
DPM/3775/0800/1	3775	800	(-)	(-)	1	profielplaten / panneaux profilés

Afwerkingselementen / Éléments de finition

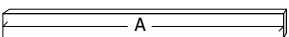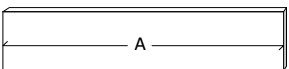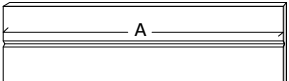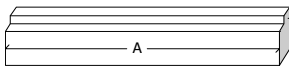

SRD/1502	1502	(-)	(-)	(-)	2	sierlat boven deurkader / latte de finition cadre de porte
FSLM/3830/215	3830	215	(-)	(-)	1	frontale sierlat vooraan / latte de finition frontale façade
FSLM/3830/215	3830	215	(-)	(-)	2	frontale sierlat zijwand / latte de finition frontale latérale
OSL/3800/0115	3800	115	(-)	(-)	3	overbouwsierlat voor- & zijkant / latte de finition d'auvent avant & latérale
OSL/3800/0115	3800	115	(-)	(-)	1	afwerkingslat achteraan / latte de finition arrière
SSL/3900/45	3900	45	(-)	(-)	3	stormsierlat op het dak / Latte de finition sur le toit
SSL/1920	1920	58	(-)	(-)	1	makelaar deur / Latte de cache porte
SSL/234	234	60	(-)	(-)	5	sierlat / latte de finition
HSL/234	234	58	(-)	(-)	4	hoeksierlat op verstek / finition de coin
DDM04P-S					1	opdeur Modern voor slot / Porte Modern à recouvrement serrure
DDM04P-V					1	opdeur Modern vast / Porte Modern à recouvrement fixe
A/DDO	(3 delen / 3 pièces)				1	kader 28mm voor dubbele opdeur / cadre 28mm pour porte double à recouvrement
A/VRM3					1	Vast raam 3 delig / Fenêtre fixe 3 parties
BESLAG/71					1	Beslag / Quincaillerie
DS/2080	2080				4	Draadstang / Tige filée


Geachte klant,

Wegens voorraadproblemen bij onze leverancier hebben we de planken FSLM in 2 delen moeten verpakken. In uw pakket gaat u een plank met tand en een plank met groef terugvinden. Plaats de tand en groef in elkaar en bevestig de 2 latten aan elkaar dmv de latjes HSL/234 en extra latjes SSL/234. Zie tekening.


Onze excuses voor het ongemak,

Het Gardenas team.


Zijwand rechts / Côté latéral droite

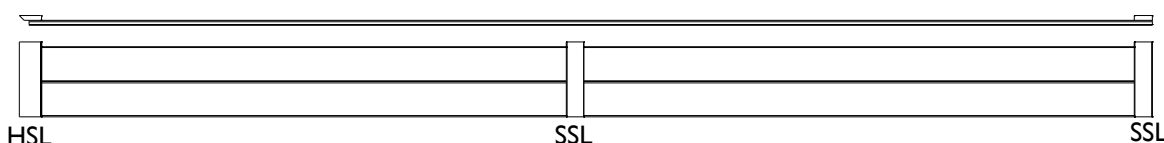


Zijwand links / Côté latéral gauche

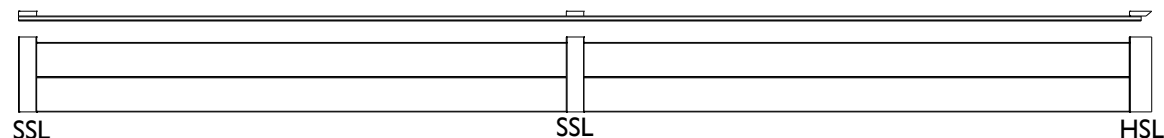

Voorwand uit 1 lengte / Côté frontal en 1 longueur

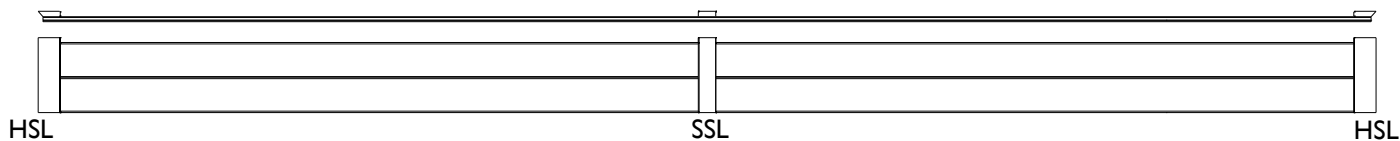

Voorwand uit 2 lengtes / Côté frontal en 2 longueurs

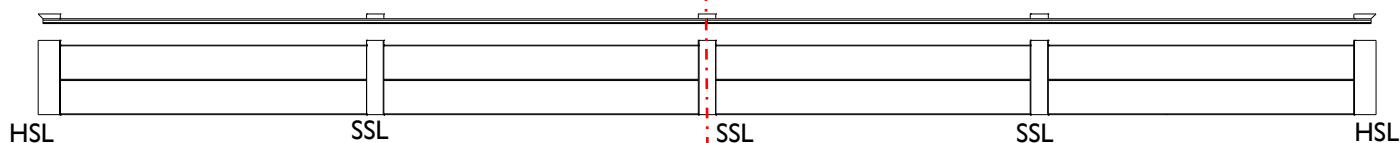

Chère client,


Suite à une rupture de stock chez notre fournisseur de lattes FSLM, nous avons dû livrer ces lattes en 2 pièces. Dans votre colis vous retrouvez une latte avec rainure et une avec languette. Insérez la languette dans la rainure et fixez les lattes entre-elles avec les lattes HSL/234 et des lattes SSL/234 supplémentaires. Voir dessin.

Nos excuses pour ce inconvénient,


L'équipe Gardenas.

28MM 355X355 CM ALU PDDDM4 (ART 5007(F))


VOORZIJDDE - FACADE

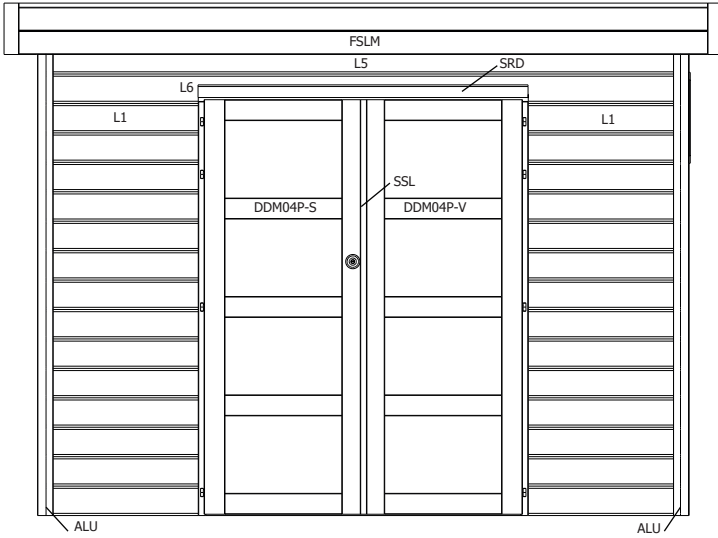


RUGZIJDDE - PAROI ARRIERE

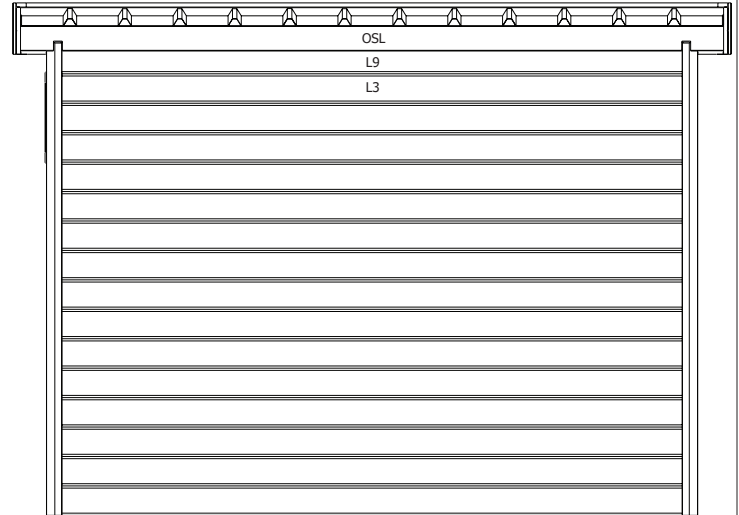


ZIJWAND - PAROI LATERALE

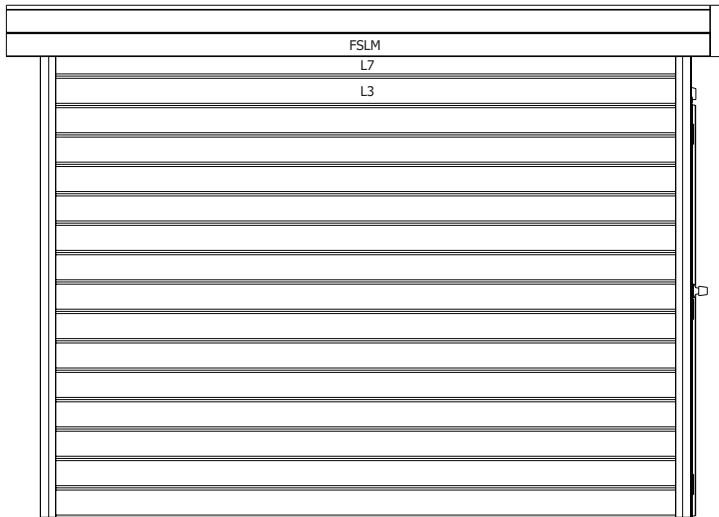

ZIJWAND - PAROI LATERALE

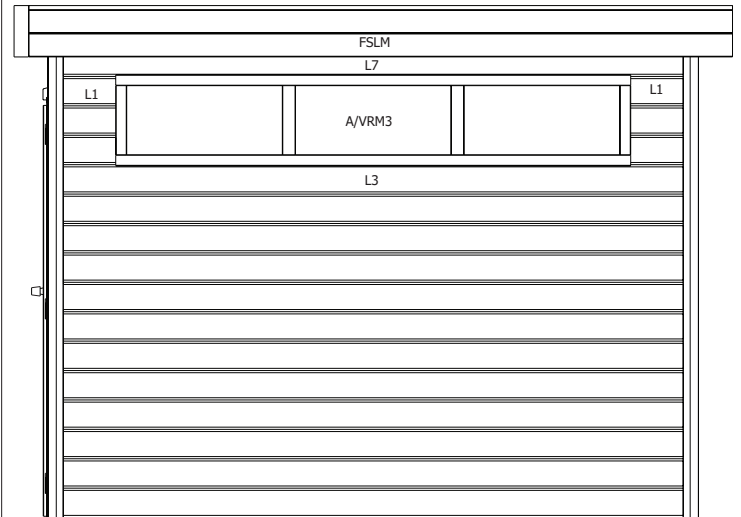



DAK - TOITURE

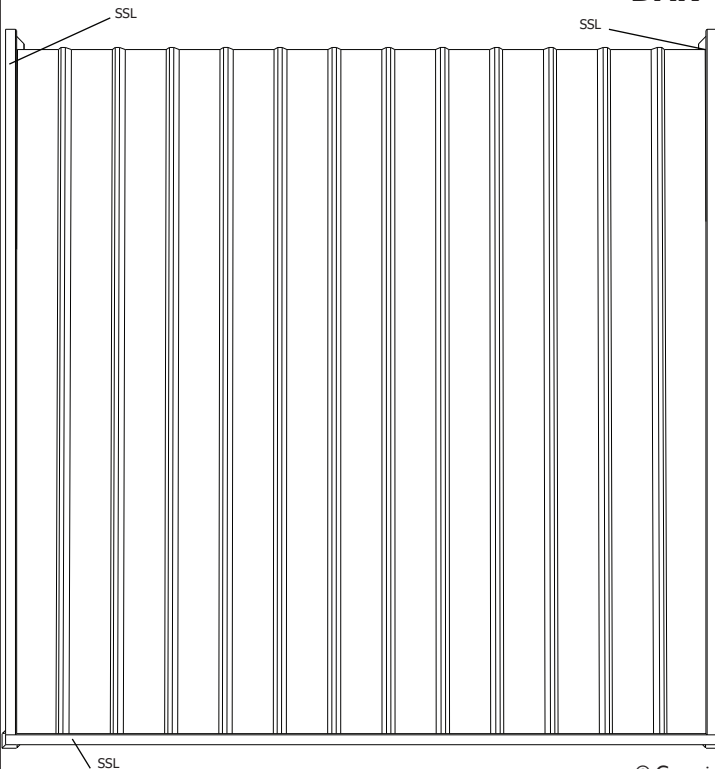

plaatsing van de staalplaten (vooraanzicht)

pose du toit en tôle (vue de face)

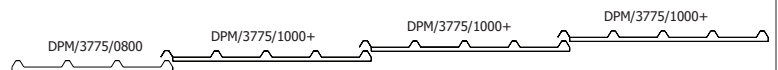

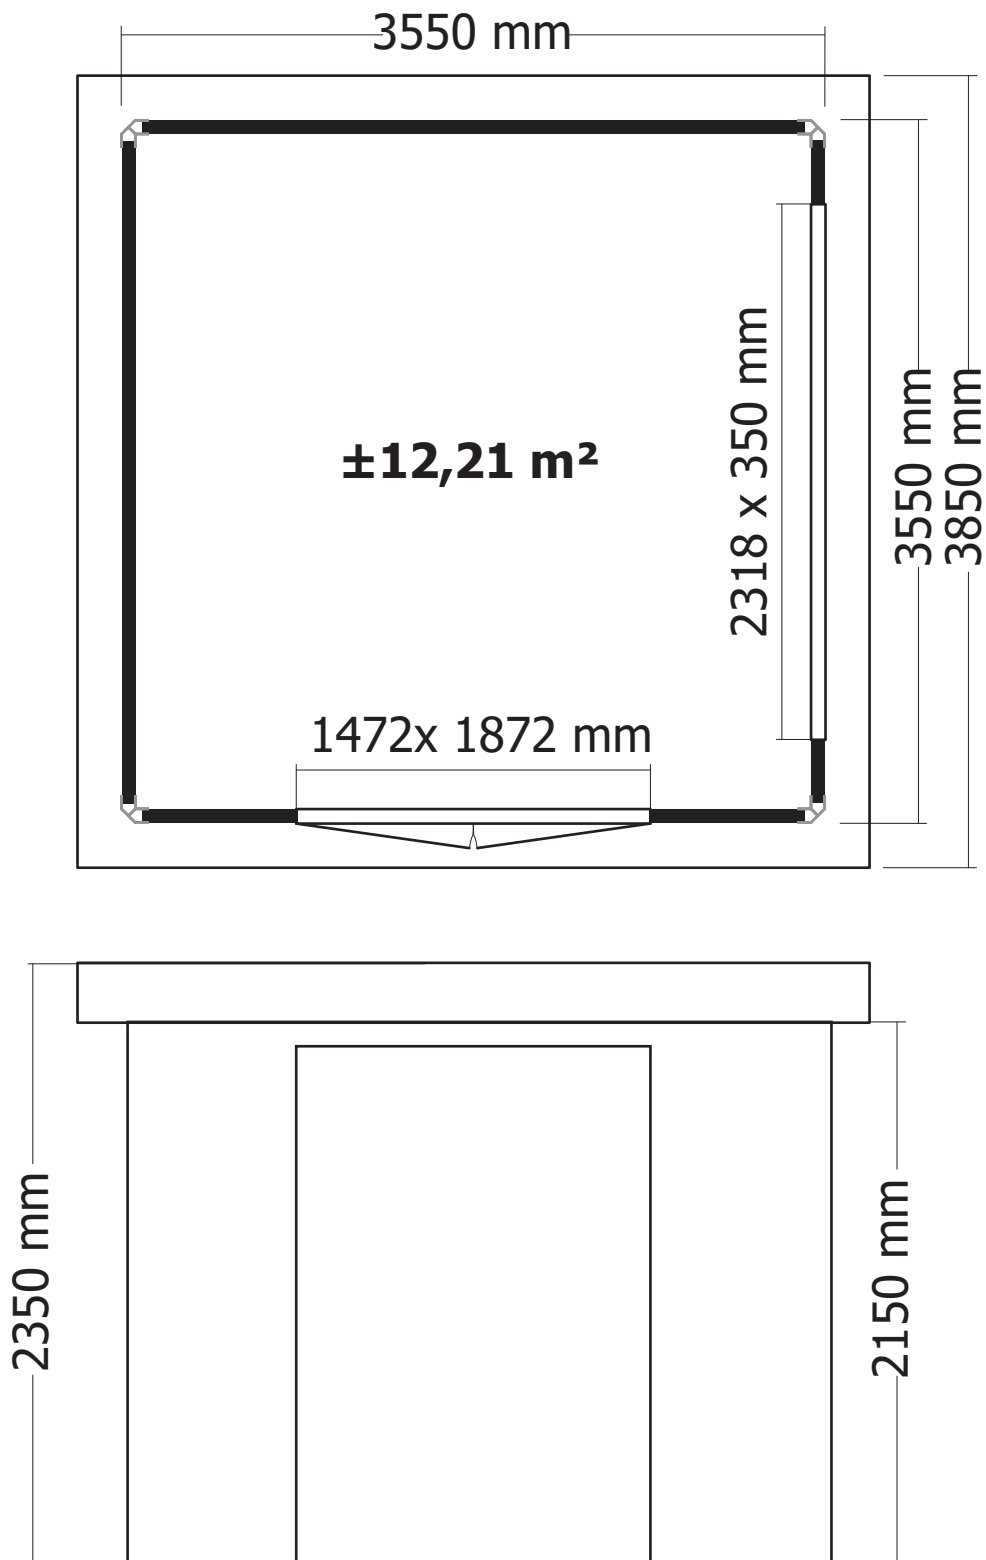

OPGELET : Behandel **ELK** onderdeel grondig aan alle zijden met een degelijk product dat beschermt tegen zon, weer en wind en tegen insecten en schimmels, **VOOR** de montage.

ATTENTION : Traitez à fond **CHAQUE** élément avec un produit protégeant contre les intempéries, les insectes et les moisissures intérieur et extérieur, **AVANT** le montage .

