


26MM 601X298 CM QBV3 (ART 8302EXT300)

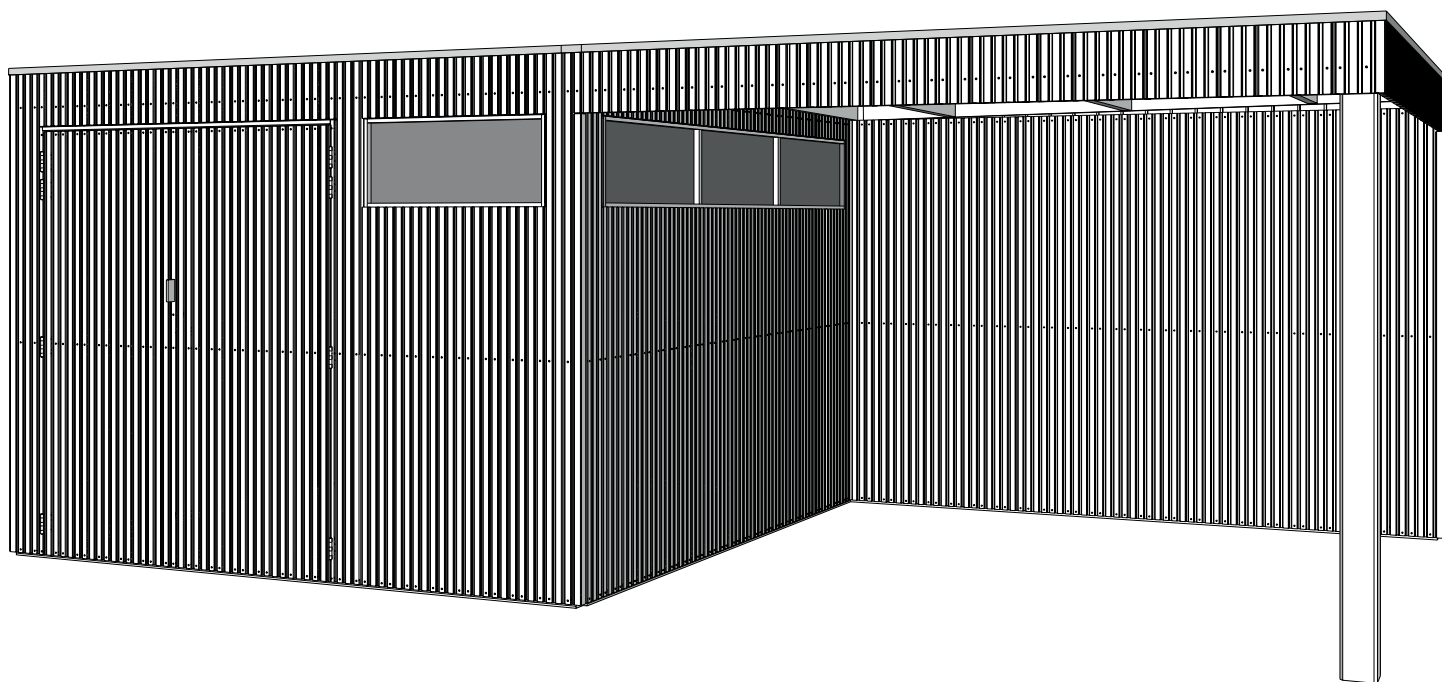

WOODLANDS

QUALITY CABINS



GEDETAILEERDE ONDERDELENLIJST

-

LISTE D'INVENTAIRE DETAILLEE

Download uw montage instructies op www.gardenas.be

Téléchargez vos instructions de montage sur www.gardenas.be

Onderdelenlijst Liste d'inventaire

Typ

FR 298x298 cm DD A


8000FR3030A

FRAME

Artikel nr Nr Article	Afmeting / Dimension			Sectie/ Section	#	Functie / Fonction
	A	B	C			


Kader - Cadre

Basis - Base

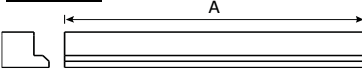


NPF/2925IMG	2925	(-)	(-)	45x56	<u>1</u>	voorwand / paroi avant
NPF/2849IMG	2849	(-)	(-)	45x56	<u>2</u>	zijwand / paroi latéral
NPF/2925IMG	2925	(-)	(-)	45x56	<u>1</u>	achterwand / paroi arrière

Bovenkant - Partie supérieure

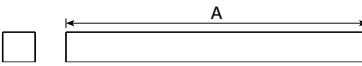


FR1/2925	2925	(-)	(-)	38x38	<u>1</u>	voorwand / paroi avant
FR1/2849	2849	(-)	(-)	38x38	<u>2</u>	zijwand / paroi latéral
FR1/2925	2925	(-)	(-)	38x38	<u>1</u>	achterwand / paroi arrière

Tussenstukken - Parties intermédiaires

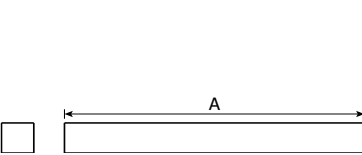


FR1/0080	80	(-)	(-)	38x38	<u>1</u>	voorwand linker deel / façade partie gauche
FR1/1614	1614	(-)	(-)	38x38	<u>1</u>	voorwand boven deur / façade au-dessus la porte
FR1/1079	1079	(-)	(-)	38x38	<u>1</u>	voorwand rechter deel / façade partie droite
FR1/0935	935	(-)	(-)	38x38	<u>2</u>	zijwand linker deel / paroi latéral partie gauche
FR1/0835	835	(-)	(-)	38x38	<u>2</u>	zijwand midden deel / paroi latéral partie centrale
FR1/0926	926	(-)	(-)	38x38	<u>2</u>	zijwand rechter deel / paroi latéral partie droite
FR1/0924	924	(-)	(-)	38x38	<u>3</u>	achterwand / paroi arrière

Verticaal

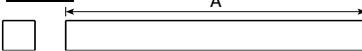


FR1/1977	1977	(-)	(-)	38x38	<u>16</u>	verticaal / vertical
----------	------	-----	-----	-------	-----------	----------------------

Positioneringslatten - Lattes de positionnement

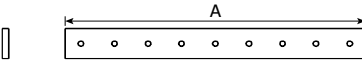


HB/1134/G	1134	(-)	(-)	29x3	<u>26</u>	9 gaten / 9 trous
-----------	------	-----	-----	------	-----------	-------------------

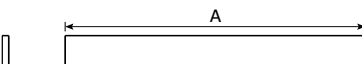

HB/1134	1134	(-)	(-)	29x3	<u>12</u>	zonder gaten / sans trous
---------	------	-----	-----	------	-----------	---------------------------


Raam - Fenêtre

Glaslatten - Lattes de verre

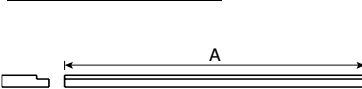


GLP/0333	333	(-)	(-)	57x15	<u>4</u>	verticaal / vertical
GLP/0835	835	(-)	(-)	57x15	<u>2</u>	horizontaal / horizontal
GLP/0892	892	(-)	(-)	57x15	<u>4</u>	horizontaal / horizontal
GLP/0949	949	(-)	(-)	57x15	<u>2</u>	horizontaal / horizontal

Glas - Verre

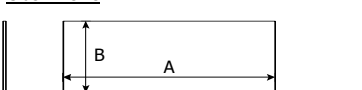

GH/0358/0860	860	358	4		<u>4</u>	glas / verre
--------------	-----	-----	---	--	----------	--------------


Deur - Porte

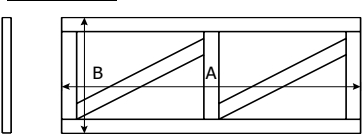

QBV/DD/784/L	1911	784	(-)	28x95	<u>1</u>	deurvleugel met slot (links) / battant pour serrure (gauche)
QBV/DD/784/R	1911	784	(-)	28x95	<u>1</u>	deurvleugel (rechts) / battant (droite)


Dak - Toiture

Kader - Cadre

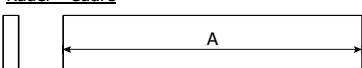


S/026/095/0040	40	(-)	(-)	95x26	<u>10</u>	ondersteuning kader / support cadre
S/026/095/2863	2863	(-)	(-)	95x26	<u>2</u>	zijkant / côté latéral
S/026/095/2863	2863	(-)	(-)	95x26	<u>2</u>	voor- en achterkant / côté frontal et arrière

Dakbalk - Panne

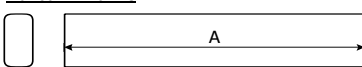


P1/2872	2872	(-)	(-)	95x45	<u>3</u>	dakbalk / panne
---------	------	-----	-----	-------	----------	-----------------

OSB dakplaat / Panneau de toit OSB

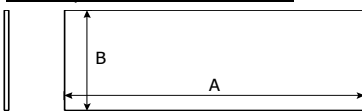


OSB3/018/1220/590	1220	590	18		<u>1</u>	OSB dakplaat / panneau de toit OSB
OSB3/018/2440/590	2440	590	18		<u>6</u>	OSB dakplaat / panneau de toit OSB

EPDM

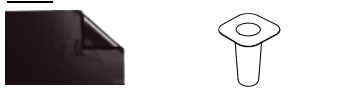


EPDM/3100/3100	3100	3100	(-)		<u>1</u>	EPDM folie / bâche EPDM
----------------	------	------	-----	--	----------	-------------------------

Regenpijp - Descente

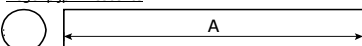

402003	2000	80	(-)		<u>1</u>	buis / tuyaux
--------	------	----	-----	--	----------	---------------

ALU hoekprofiel - Profilé en ALU

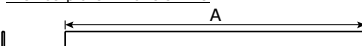

ALU/L/3020	3020	(-)	(-)		<u>2</u>	zijkant / côté latéral
ALU/L/3020	3020	(-)	(-)		<u>2</u>	voor- en achterkant / côté frontal et arrière

B/8000FR3030A					<u>1</u>	zak beslag / sachet quincaillerie (8302)
---------------	--	--	--	--	----------	--

Onderdelenlijst Liste d'inventaire

Typ


FRAB 302x298 cm

8000FRAB3030

Artikel nr Nr Article	Afmeting / Dimension			Sectie/ Section	#	Functie / Fonction
	A	B	C			


Kader - Cadre

Basis - Base

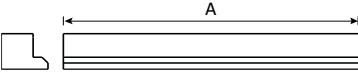


NPF/3024IMG	3024	(-)	(-)	45x56	1	achterwand / paroi arrière
-------------	------	-----	-----	-------	----------	----------------------------

Bovenkant - Partie supérieure

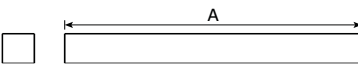


FR1/3024	3024	(-)	(-)	38x38	1	achterwand / paroi arrière
----------	------	-----	-----	-------	----------	----------------------------

Tussenstukken - Parties intermédiaires

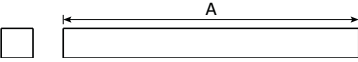


FR1/0957	957	(-)	(-)	38x38	3	achterwand / paroi arrière
----------	-----	-----	-----	-------	----------	----------------------------

Verticaal

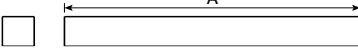


FR1/1977	1977	(-)	(-)	38x38	4	verticaal / vertical
----------	------	-----	-----	-------	----------	----------------------

Positioneringslatten - Lattes de positionnement

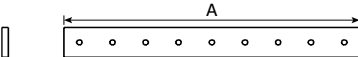


HB/1134/G	1134	(-)	(-)	29x3	18	9 gaten / 9 trous
-----------	------	-----	-----	------	-----------	-------------------

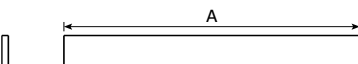

HB/1134	1134	(-)	(-)	29x3	14	zonder gaten / sans trous
---------	------	-----	-----	------	-----------	---------------------------

Dak - Toiture


Ligger - Traverse

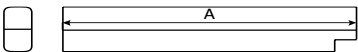

599913	2880	(-)	(-)	190x45	1	zijkant / côté latéral
--------	------	-----	-----	--------	----------	------------------------

599914	3062	(-)	(-)	190x45	1	voorkant / façade
--------	------	-----	-----	--------	----------	-------------------

Kader - Cadre

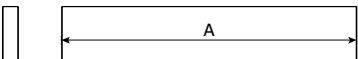


S/026/095/2863	2863	(-)	(-)	95x26	1	zijkant / côté latéral
----------------	------	-----	-----	-------	----------	------------------------

S/026/095/2863	2863	(-)	(-)	95x26	1	achterkant / côté arrière
----------------	------	-----	-----	-------	----------	---------------------------


2

Dakbalk - Panne

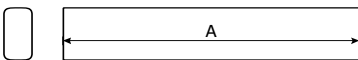

P1/2850	2850	(-)	(-)	95x45	3	dakbalk / panne
---------	------	-----	-----	-------	----------	-----------------

OSB dakplaat / Panneau de toit OSB

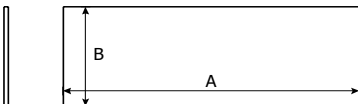

OSB3/018/2440/590	2440	590	18		6	OSB dakplaat / panneau de toit OSB
-------------------	------	-----	----	--	----------	------------------------------------

EPDM



EPDM/3100/3100	3100	3100	(-)		1	EPDM folie / bâche EPDM
----------------	------	------	-----	--	----------	-------------------------


ALU hoekprofiel - Profilé en ALU




ALU/L/3020	3020	(-)	(-)		2	voor- en achterkant / côté frontal et arrière
------------	------	-----	-----	--	----------	---

B/8000FRAB3030					1	zak beslag / sachet quincaillerie (8130AB3030 - 8330AB3030)
----------------	--	--	--	--	----------	---


VOORZIJDE - FACADE

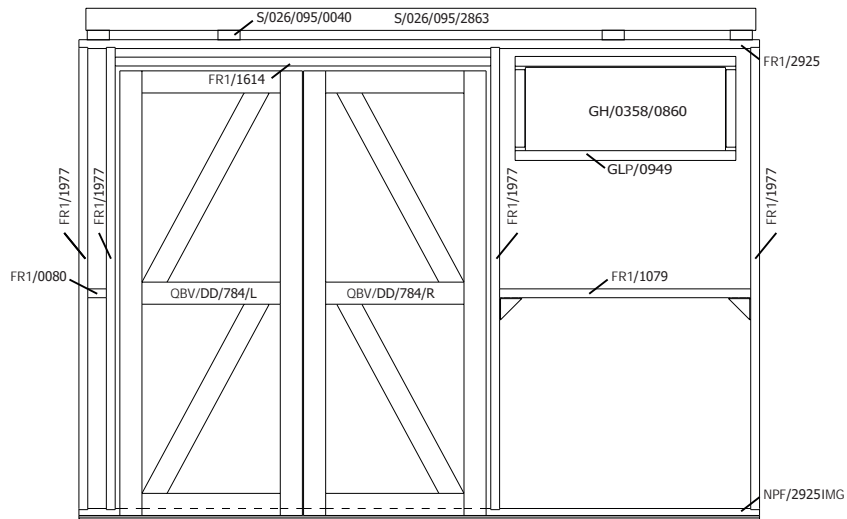


ZIJWAND RAAM - PAROI LATERALE FENETRE

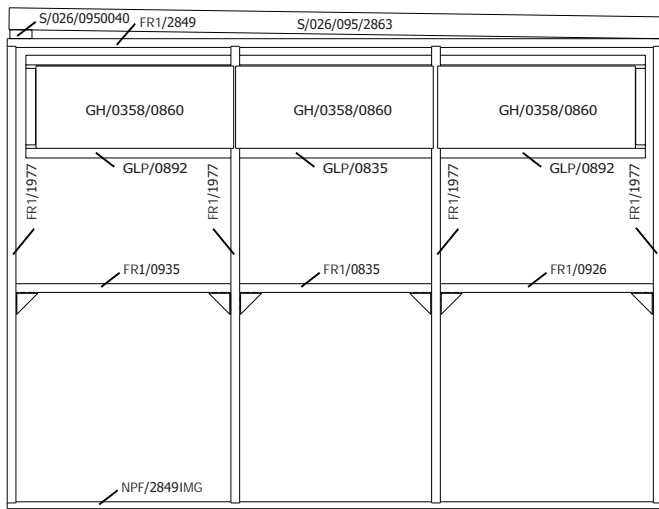

ZIJWAND - PAROI LATERALE

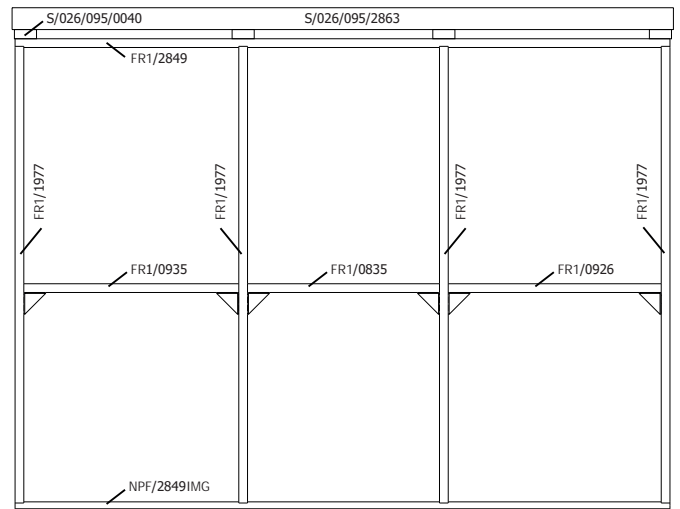


RUGZIJDE - PAROI ARRIERE

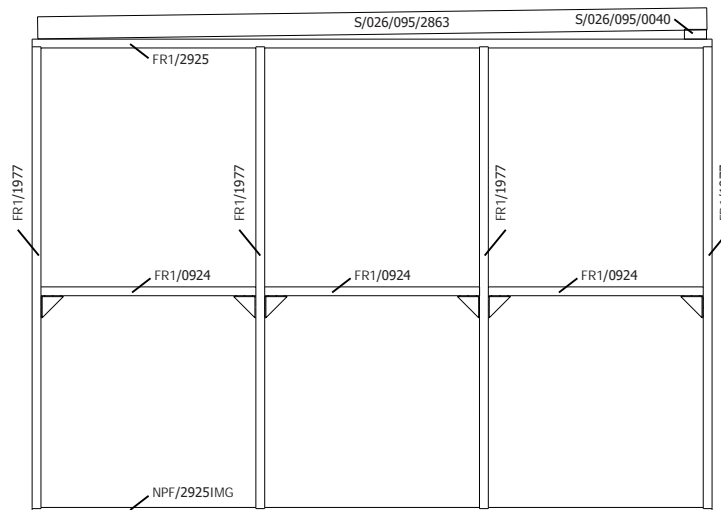


VOORZIJDE - FACADE


KANT BERGING
CÔTÉ ABRI

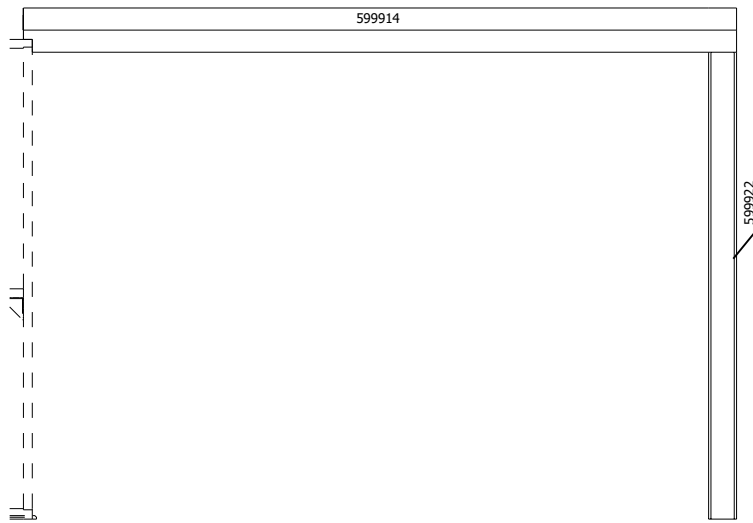

ZIJWAND - PAROI LATERALE

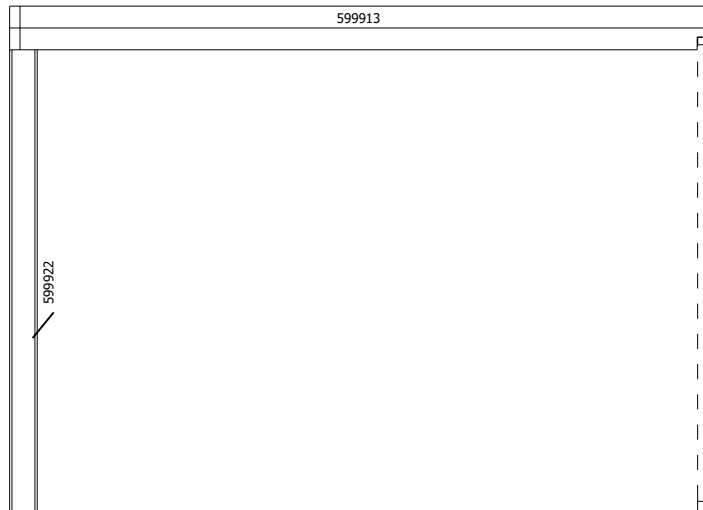

RUGZIJDE - PAROI ARRIERE

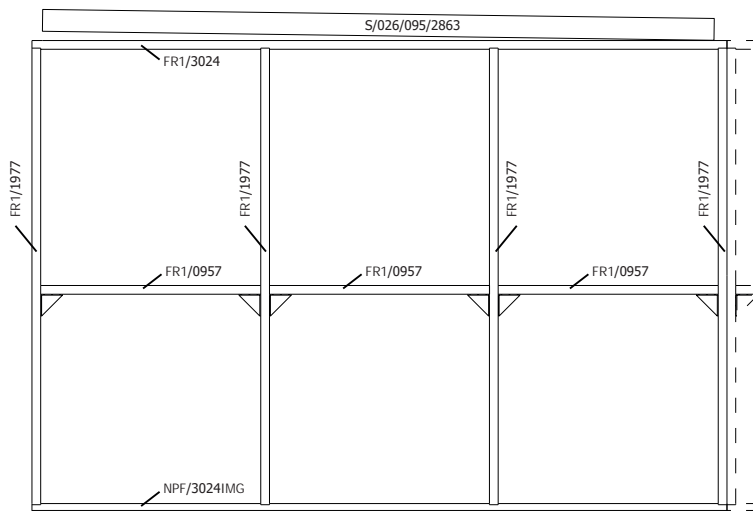

Onderdelenlijst Liste d'inventaire

Typ

26 QBV3 298x298 cm

8302


Artikel nr Nr Article	Afmeting / Dimension			Sectie/ Section	#	Functie / Fonction
	A	B	C			


Bekleding - Bardage


Hoekprofiel - Cornière


	HPQBV1/2200	2200	(-)	(-)	60x41	4	hoekprofiel / cornière
--	-------------	------	-----	-----	-------	----------	------------------------


Plank tand & groef - Planche rainure & languette


	QBV3/TG/0265/1	265	(-)	(-)	142x26	41	boven deur en raam / au-dessus porte et fenêtre
--	----------------	-----	-----	-----	--------	-----------	---

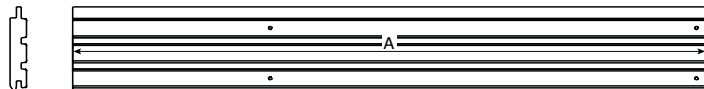
	QBV3/TG/1567/2	1567	(-)	(-)	142x26	28	onder raam / en-dessous fenêtre
--	----------------	------	-----	-----	--------	-----------	---------------------------------

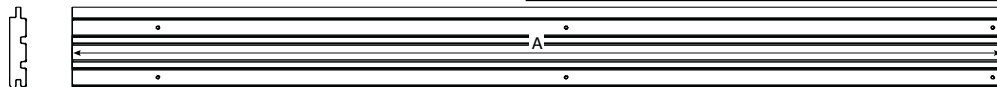
	QBV3/TG/2200/3	2200	(-)	(-)	142x26	51	wanden / parois
	QBV3/TG/1911/3	1911	(-)	(-)	142x26	10	deur / porte

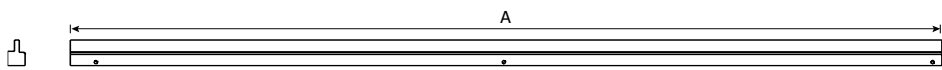
	QBV1/T/1932/39/3	1932	(-)	(-)	39x26	1	rechts van deur / à droite de la porte
---	------------------	------	-----	-----	-------	----------	--

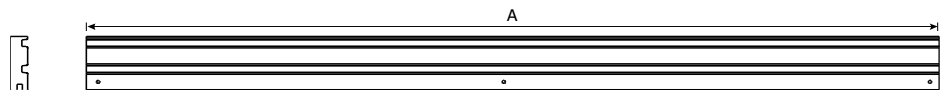	QBV3/G/1911/97/3	1911	(-)	(-)	97x26	1	rechter kant van rechter deur / côté droite de la porte droite
---	------------------	------	-----	-----	-------	----------	--

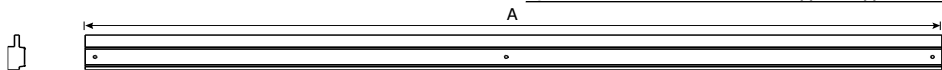
	QBV3/T/1911/54/3	1911	(-)	(-)	54x26	1	linker kant van rechter deur / côté gauche de la porte droite
---	------------------	------	-----	-----	-------	----------	---

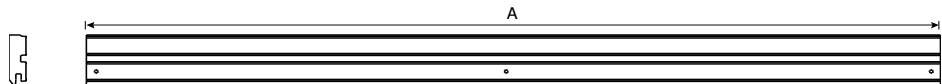
	QBV3/G/1911/82/3	1911	(-)	(-)	82x26	1	rechter kant van linker deur / côté droite de la porte droite
---	------------------	------	-----	-----	-------	----------	---

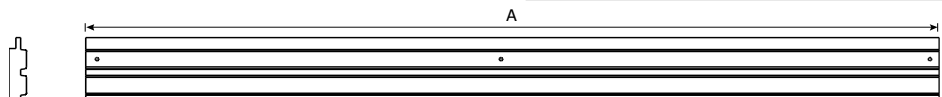	QBV3/T/1911/106/3	1911	(-)	(-)	106x26	1	linker kant van linker deur / côté gauche de la porte gauche
---	-------------------	------	-----	-----	--------	----------	--

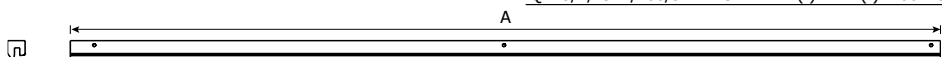
 


	QBV3/G/1932/30/3	1932	(-)	(-)	30x26	1	links van deur / à gauche de la porte
---	------------------	------	-----	-----	-------	----------	---------------------------------------

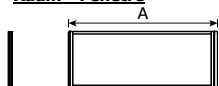Raam - Fenêtre

	QBV/VR1	898	(-)	(-)	365x26	1	enkel raam / fenêtre simple
--	---------	-----	-----	-----	--------	----------	-----------------------------

	QBV/VR3	2662	(-)	(-)	365x26	1	3 delig raam / fenêtre triple
--	---------	------	-----	-----	--------	----------	-------------------------------

Deurlijst - Chambranle

	S/015/046/1947	1947	(-)	(-)	15x46	2	doorgang verticaal / passage vertical
	S/015/075/1587	1587	(-)	(-)	15x75	1	doorgang horizontaal / passage horizontal
	S/015/015/1931	1931	(-)	(-)	15x15	2	slaglat verticaal / battante vertical
	S/015/015/1554	1554	(-)	(-)	15x15	1	slaglat horizontaal / battante horizontal

Onderdelenlijst
Liste d'inventaire

Typ


26 QBV3AB 302x298 cm

8330AB3030


Artikel nr Nr Article	Afmeting / Dimension			Sectie/ Section	#	Functie / Fonction
	A	B	C			

Bekleding - Bardage

Hoekprofiel - Cornière

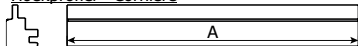

HPQBV1EXL/1932	1932	(-)	(-)	60x45	1	hoekprofiel voor montage van de extensie LINKS / profilé de coin pour un montage de l'extension à GAUCHE
----------------	------	-----	-----	-------	----------	---

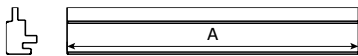


HPQBV1EXR/1932	1932	(-)	(-)	73x41	1	hoekprofiel voor montage van de extensie RECHTS / profilé de coin pour un montage de l'extension à DROIT
----------------	------	-----	-----	-------	----------	---


Plank tand & groef - Planche rainure & languette



QBV3/TG/0265/1	265	(-)	(-)	142x26	47	tegen liggers / contre les traverses
----------------	-----	-----	-----	--------	-----------	--------------------------------------

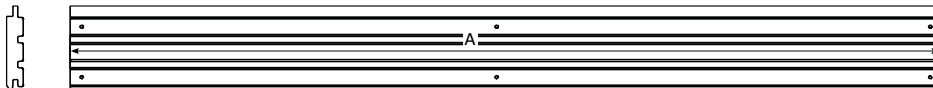


QBV3/TG/2045/3a	2045	(-)	(-)	142x26	24	onder extensie / sous l'extension
-----------------	------	-----	-----	--------	-----------	-----------------------------------

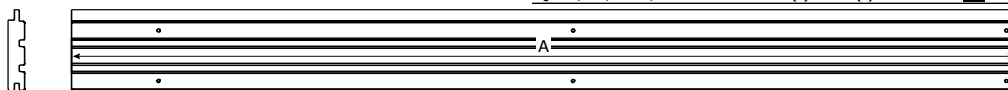


QBV3/TG/2200/3	2200	(-)	(-)	142x26	24	achterwand / paroi arrière
----------------	------	-----	-----	--------	-----------	----------------------------

Paal - poteau

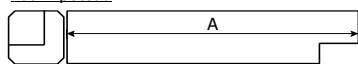


599922	2195	190	(-)	120x120	1	paal / poteau
--------	------	-----	-----	---------	----------	---------------


VOORZIJDJE - FACADE

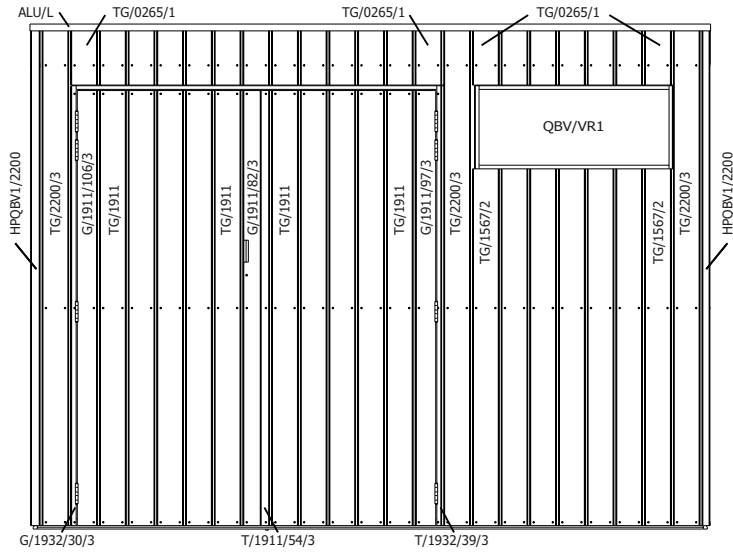


ZIJWAND RAAM - PAROI LATERALE FENETRE

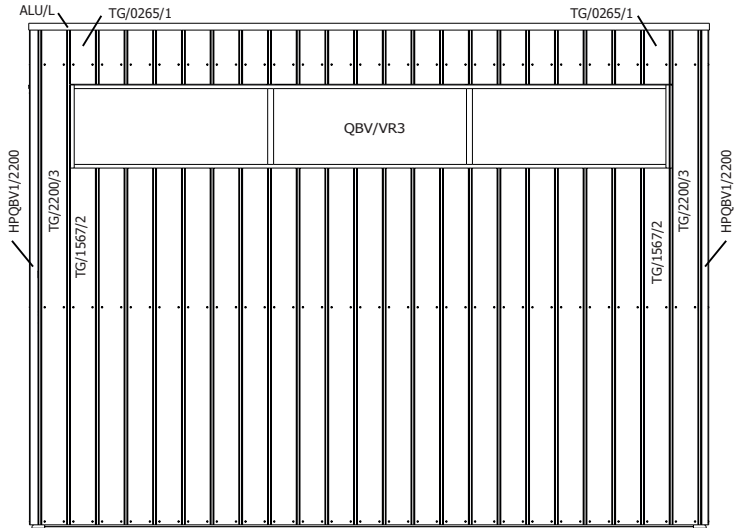

ZIJWAND - PAROI LATERALE

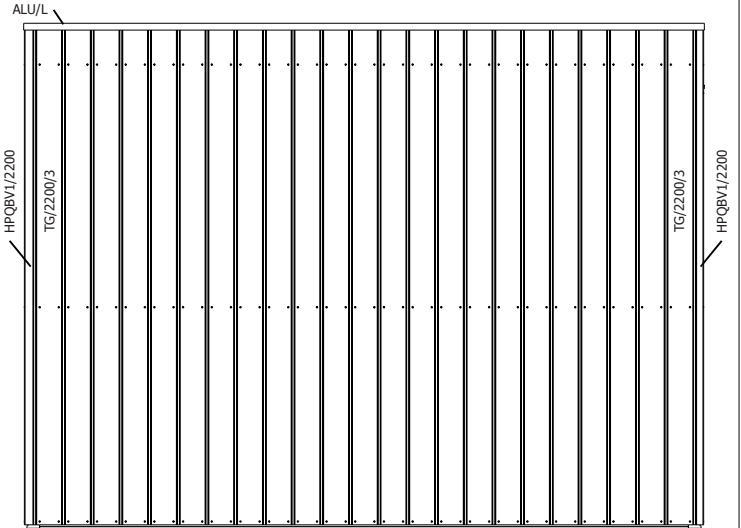


RUGZIJDJE - PAROI ARRIERE

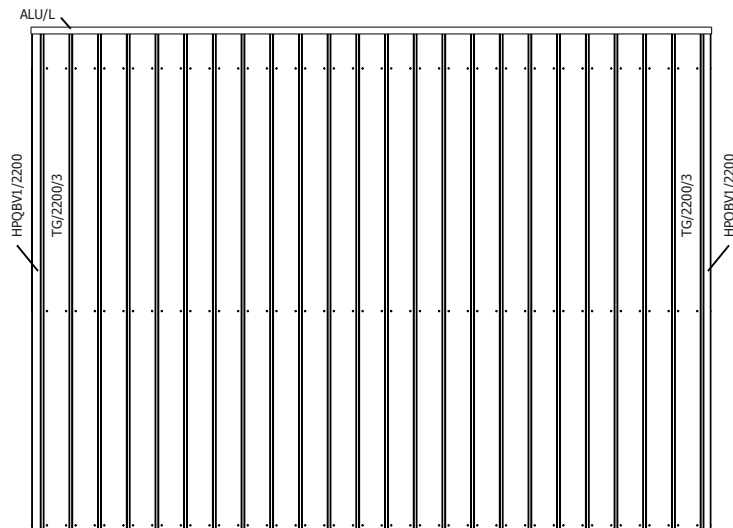


MONTAGE EXT RECHTS - A DROITE

VOORZIJDDE - FACADE

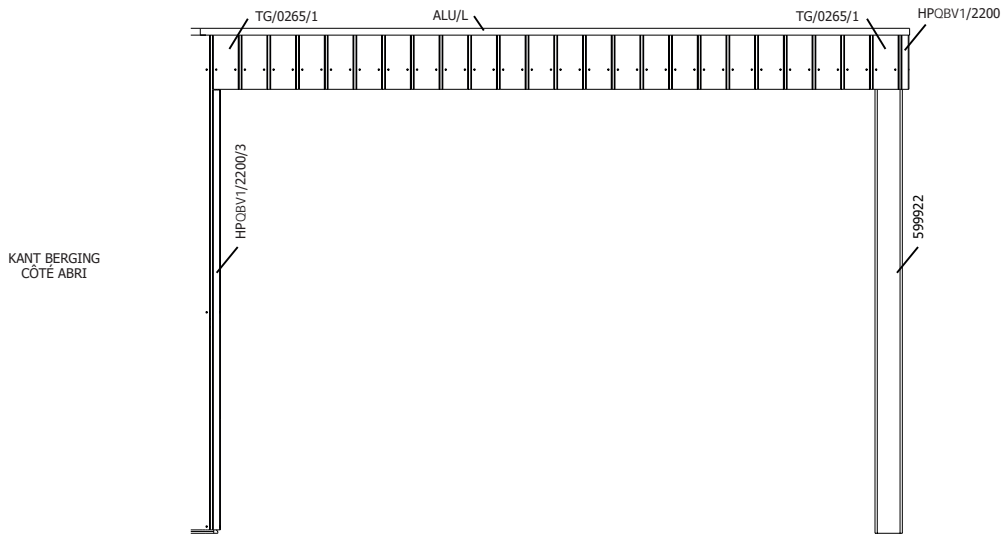


ZIJWAND - PAROI LATÉRALE

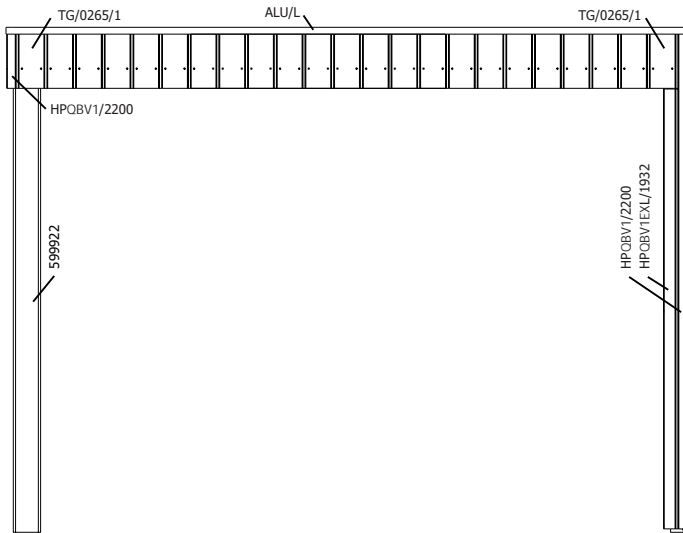


ACHTERWAND - PAROI ARRIÈRE

KANT BERGING
CÔTÉ ABRI

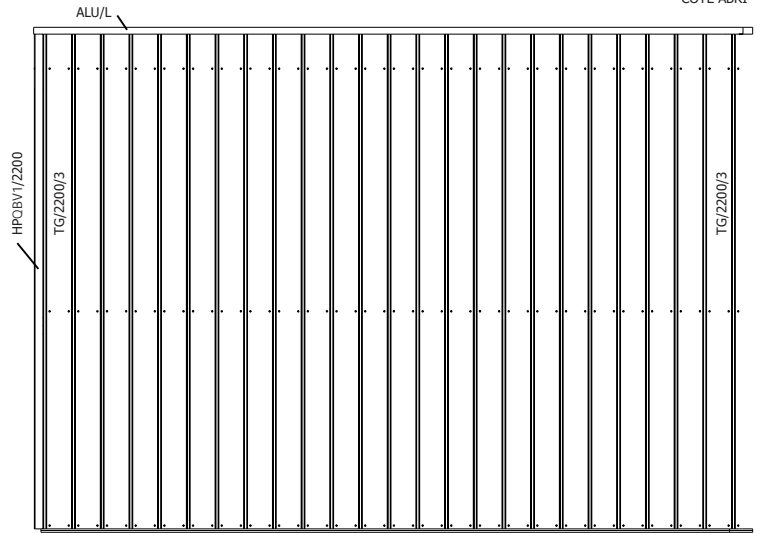


ACHTERWAND ONDER EXT- PAROI ARRIÈRE SOUS EXT

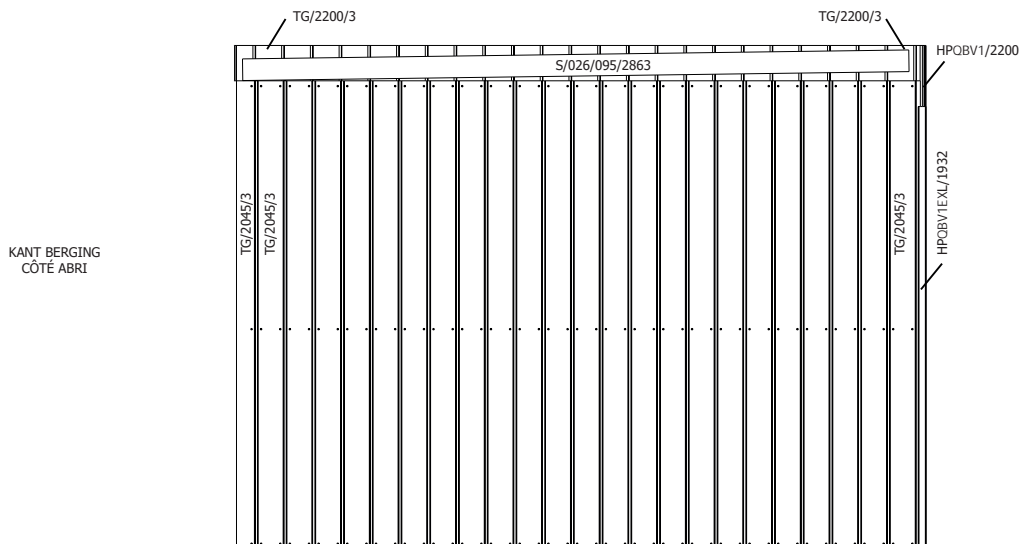


MONTAGE EXT LINKS - A GAUCHE


VOORZIJDJE - FACADE

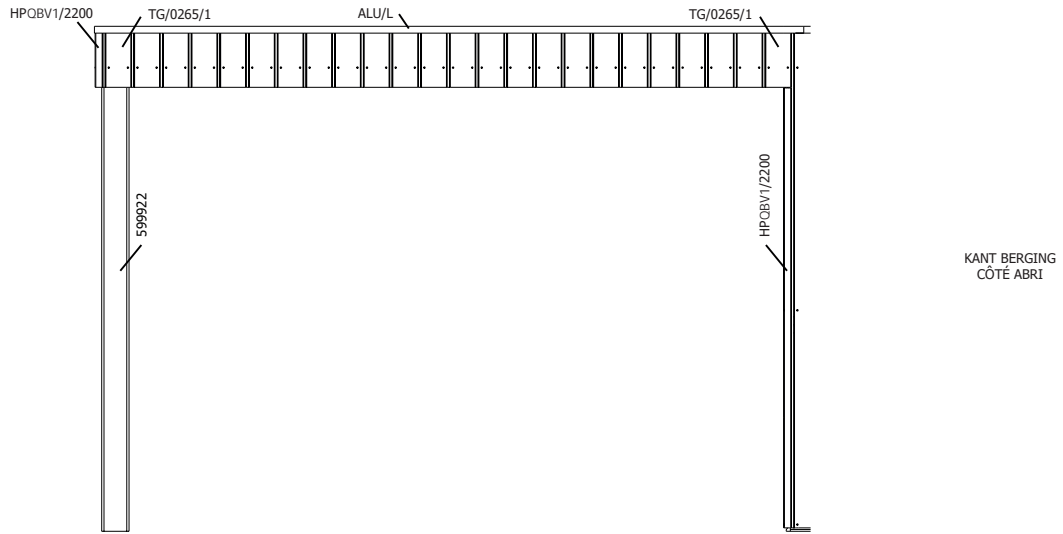


ZIJWAND - PAROI LATÉRALE

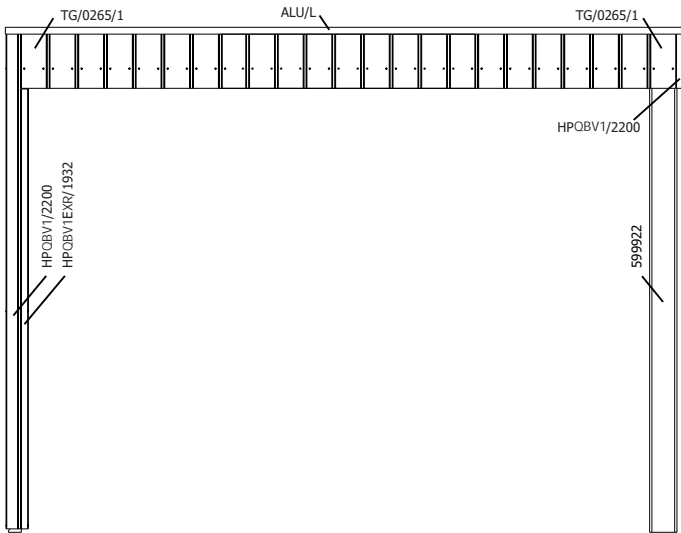

ACHTERWAND - PAROI ARRIÈRE

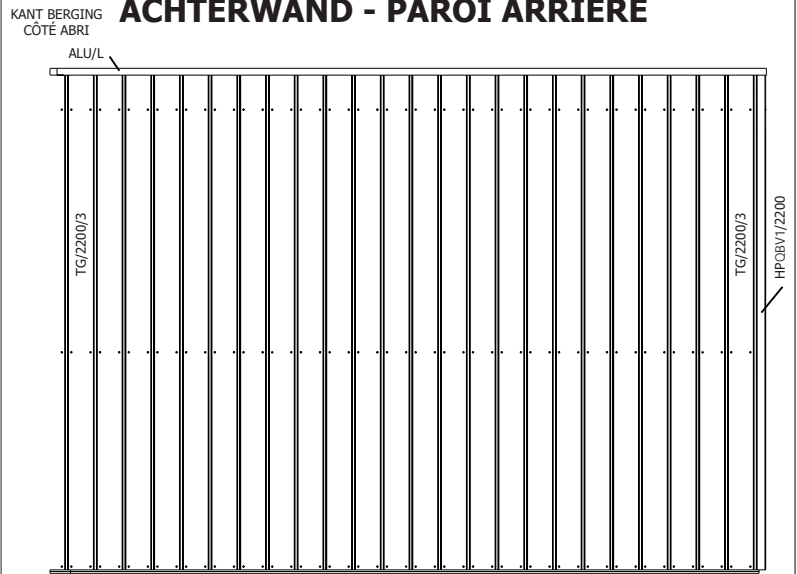


ACHTERWAND ONDER EXT- PAROI ARRIÈRE SOUS EXT

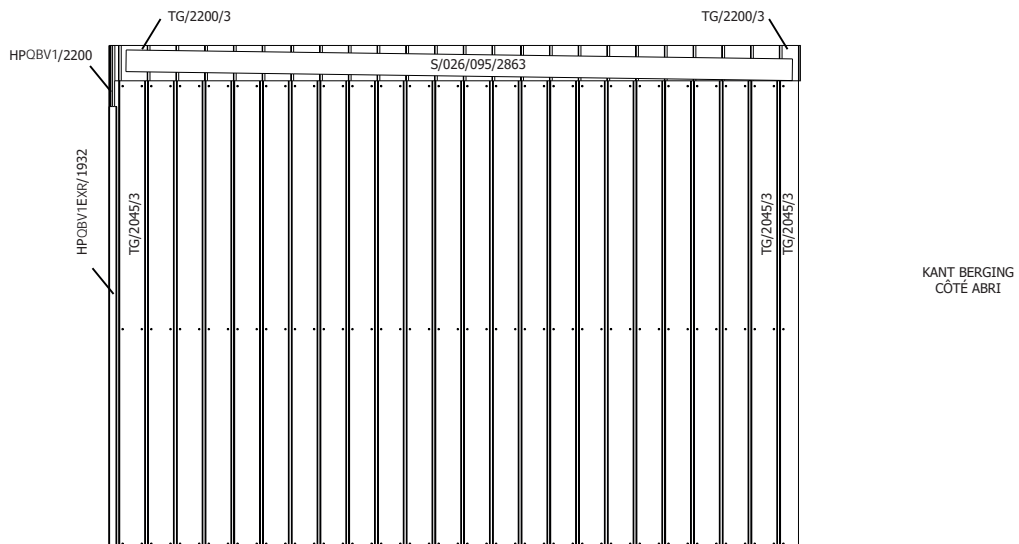

26MM 298X298 CM QBV3 (ART 8302)

DAK - TOITURE


FRAME

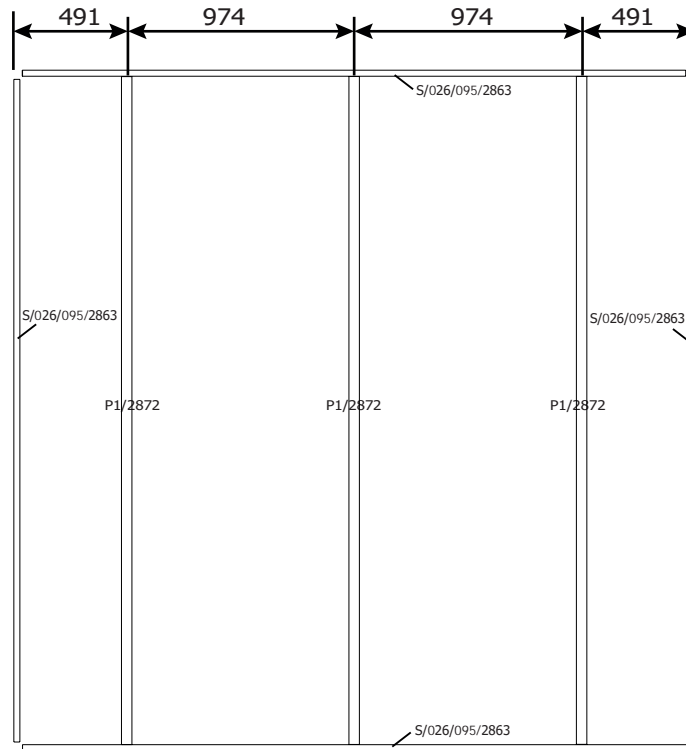



26MM 302X298 CM QBV3AB (ART 8330AB3030)



DAK - TOITURE

FRAME

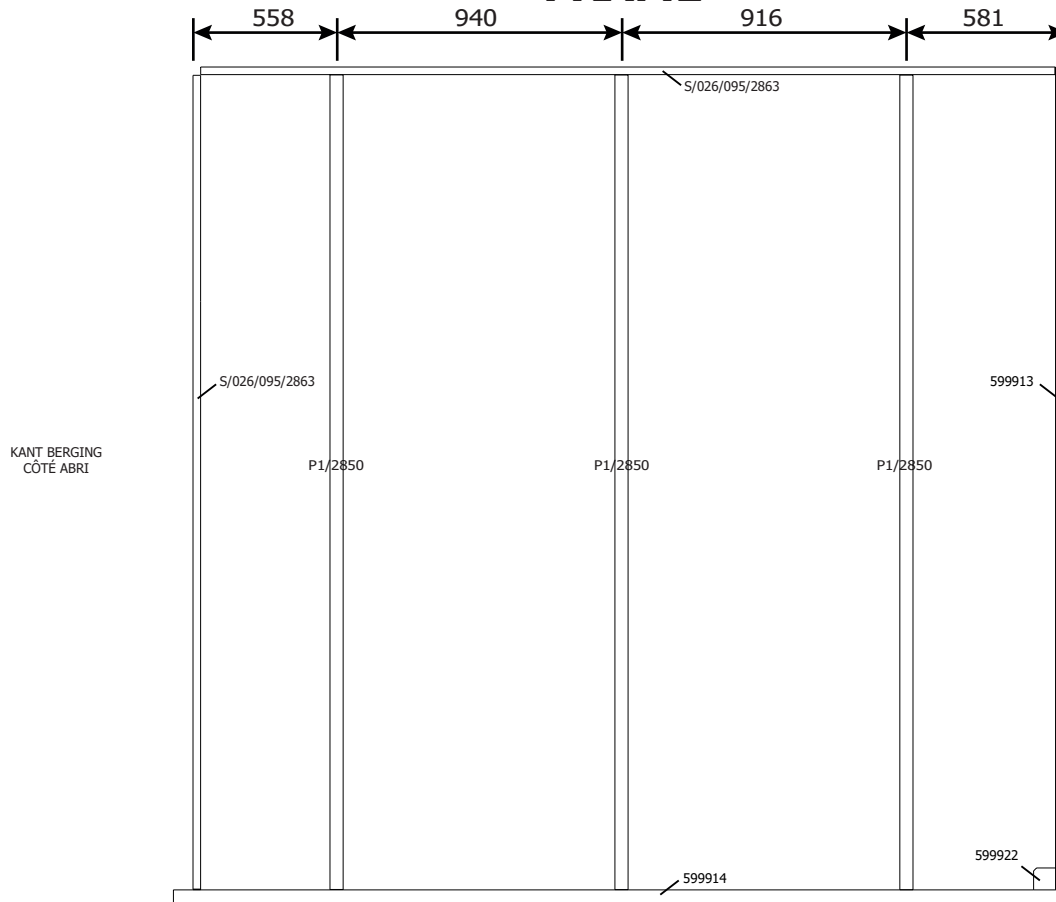

OSB

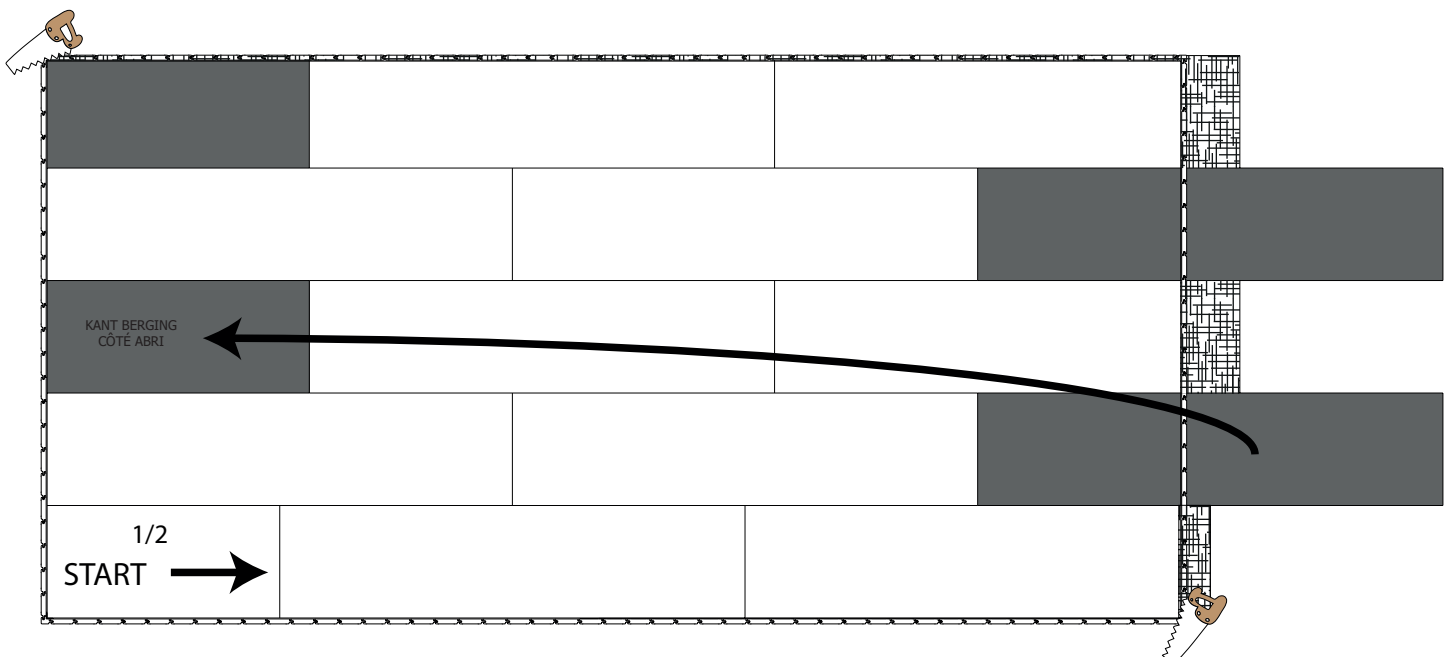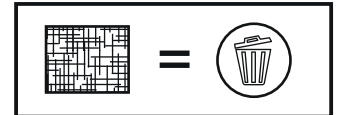

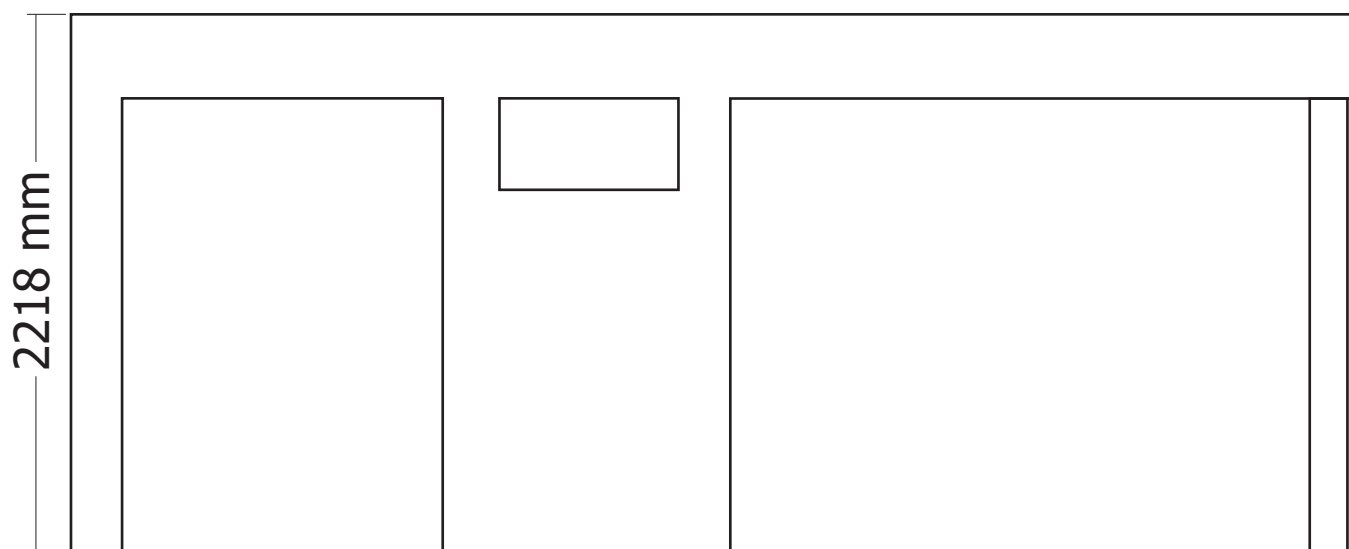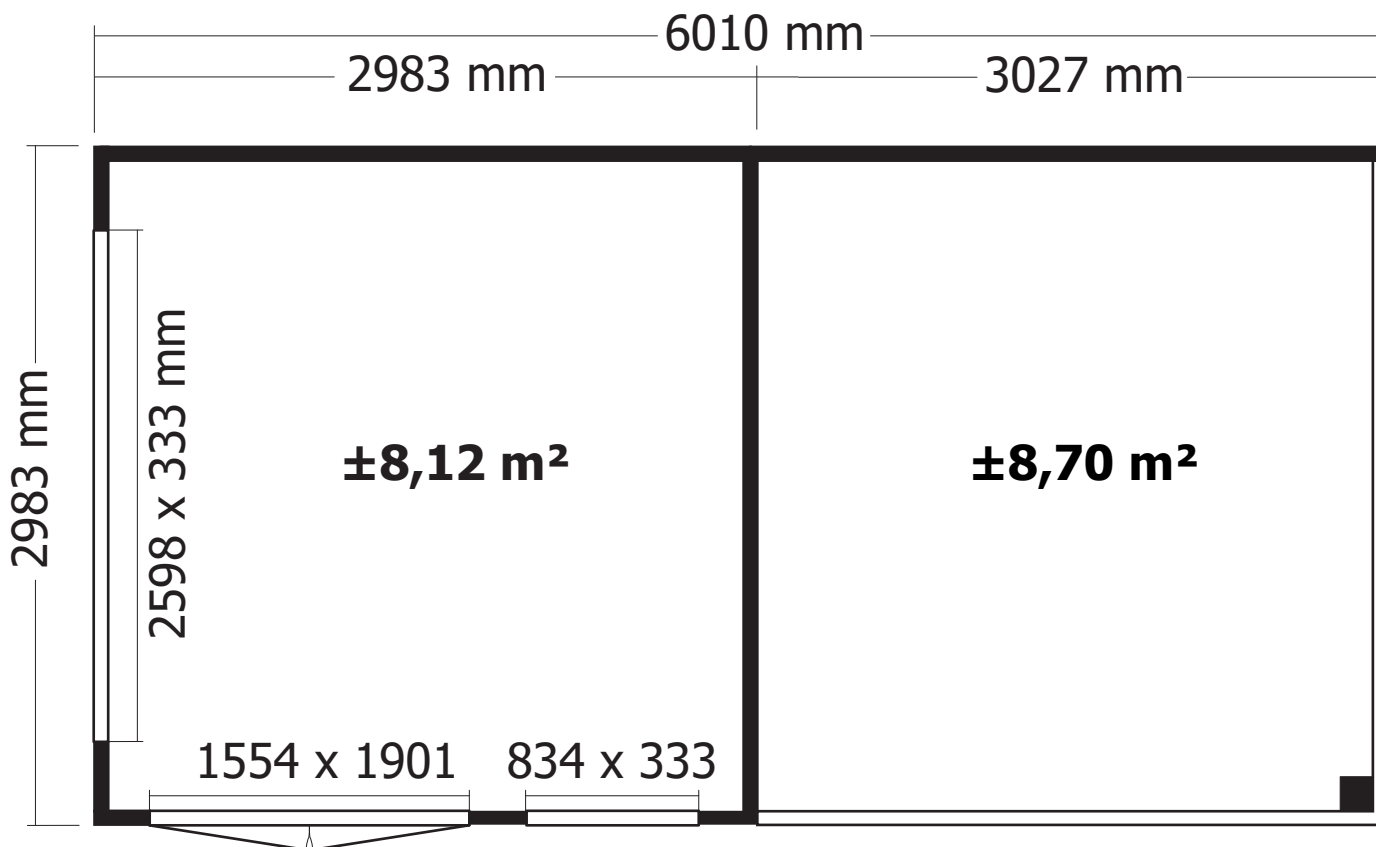

OPGELET : Behandel **ELK** onderdeel grondig aan alle zijden met een degelijk product dat beschermt tegen zon, weer en wind en tegen insecten en schimmels, **VOOR** de montage.


ATTENTION : Traitez à fond **CHAQUE** élément avec un produit protégeant contre les intempéries, les insectes et les moisissures intérieur et extérieur, **AVANT** le montage .

Samenstellen van de kaders - Assemblage des cadres.

FACADE


Opgelet, de deur zit **ALTIJD LINKS!**
Attention, la porte se trouve **TOUJOURS à GAUCHE!**

1.

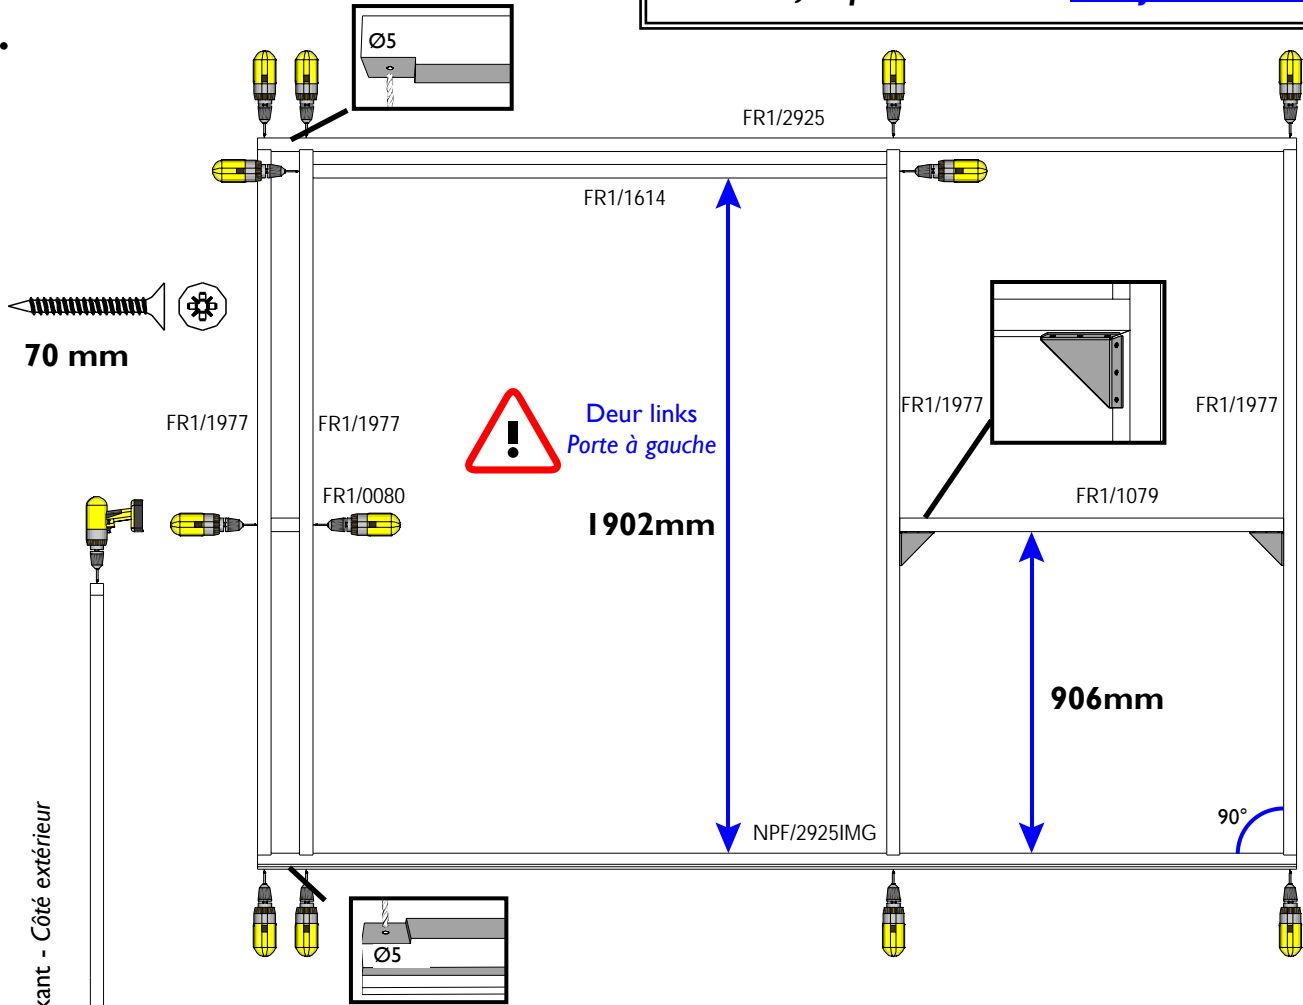


ACHTERWAND - PAROI ARRIERE

2.

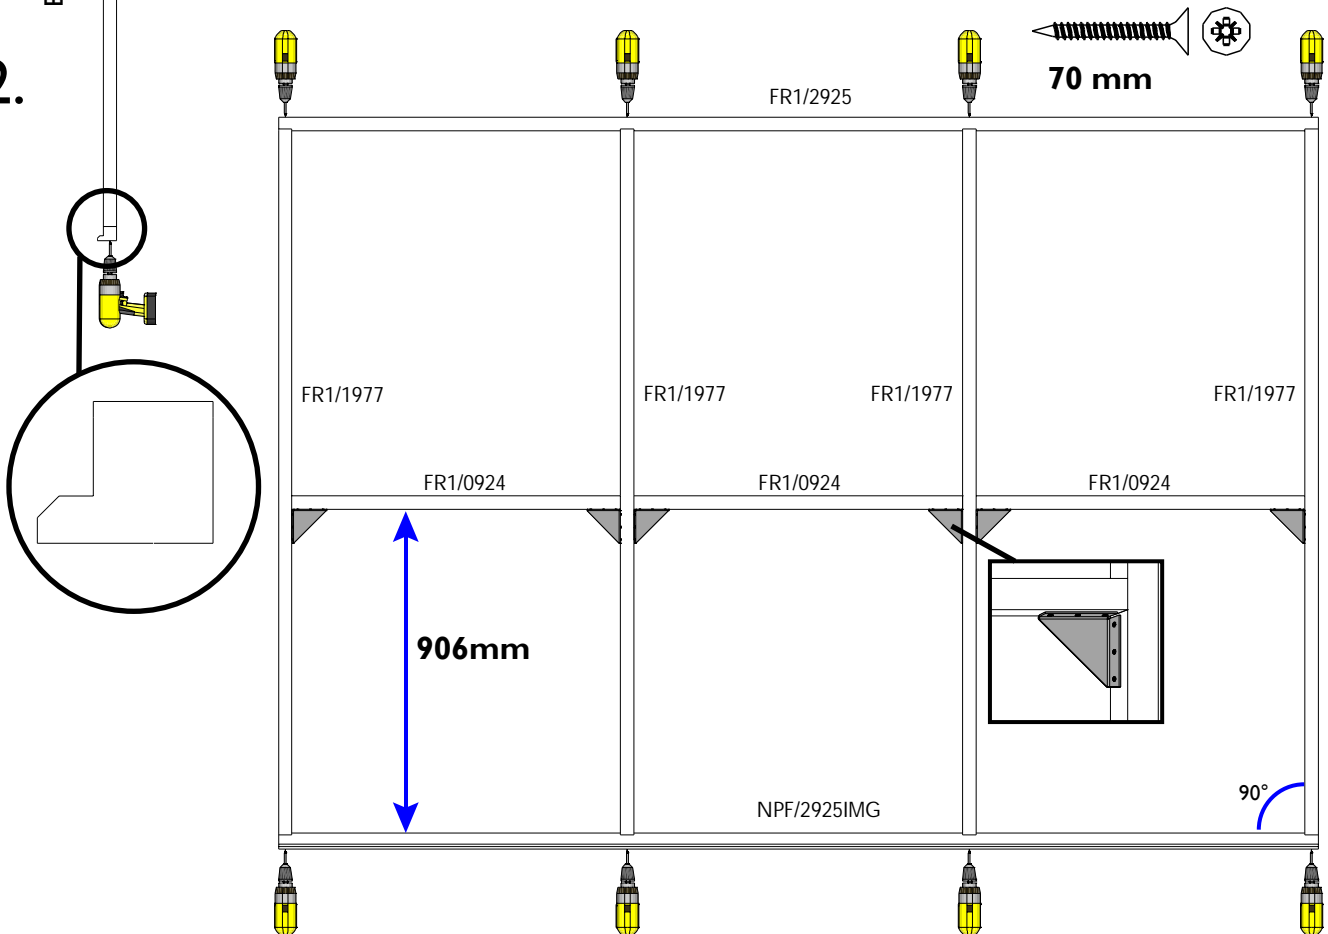

ZIJWANDEN - PAROIS LATERALES


3.

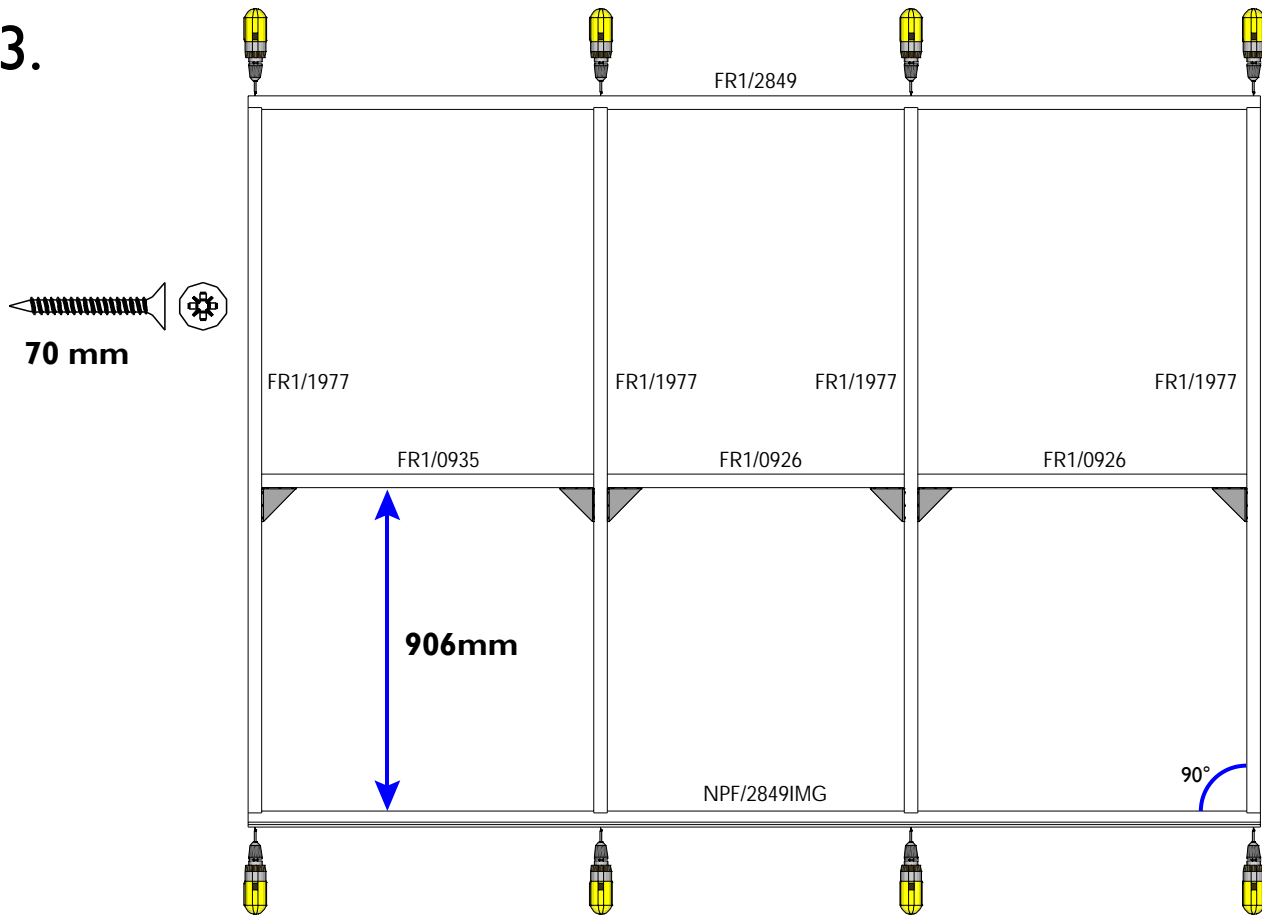








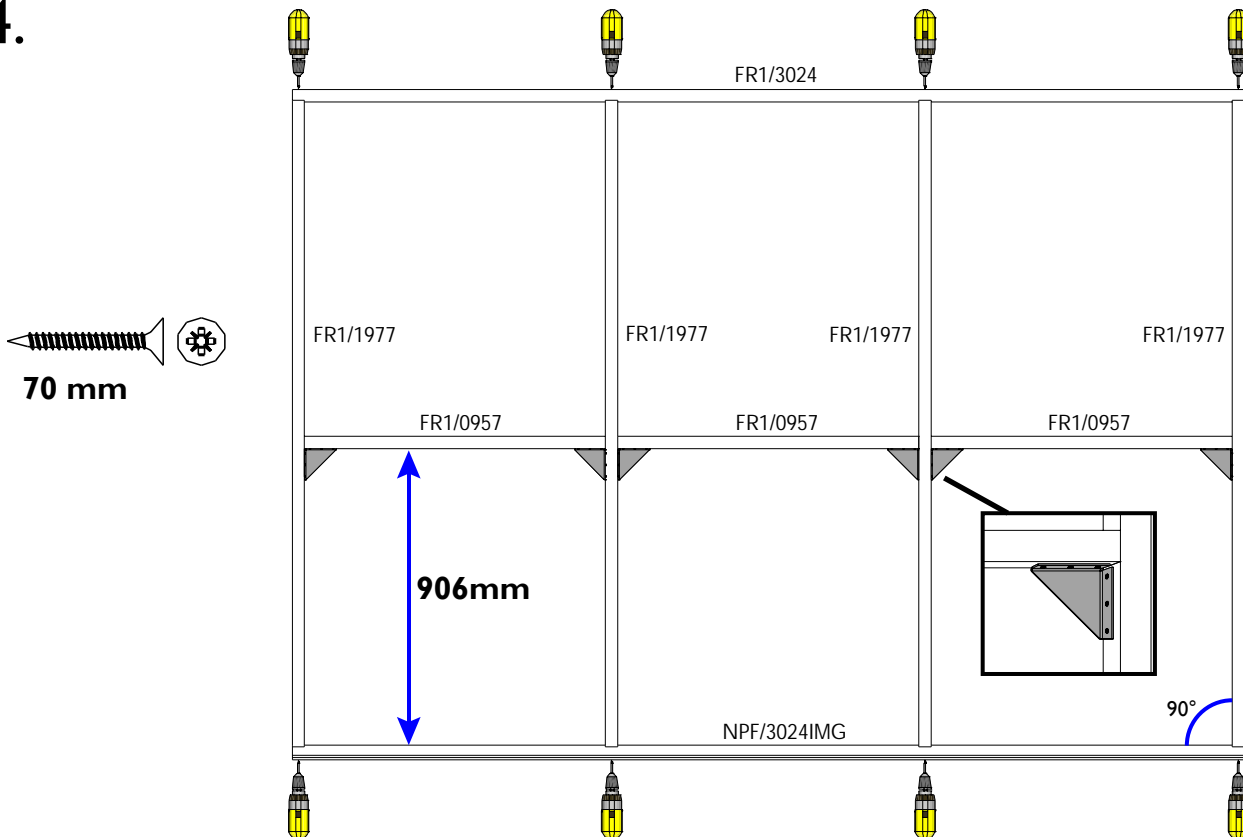





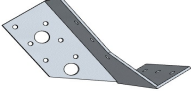



WAND AANBOUW - PAROI ANNEXE

OPTIE
OPTION

4.




B/8000FR3030A

		<u>aantal / nombre</u>
Insteekslot QBV - Serrure QBV (Ref = 300020)		1
Scharnier zwaar - Charnière lourd (88x67) (Ref = 300007)		8
Balkdrager rechts - Support de poutre droite (Ref = 300033)		3
Balkdrager links - Support de poutre gauche (Ref = 300034)		3
Alu handgreep - Poignée alu (Ref = 304001)		1
Kantschuif bocht - Pêne (Ref = 300018)		2
Hoekversteving - Renfort d'angle (set 10) (Ref = 300022)		2
Hoekversteving - Renfort d'angle (set 2) (Ref = 300021)		1
<u>Nagels - Clous</u>		
30mm (Ref = 361004)		21
<u>Schroeven - Vis</u>		
Zelftappende schroef - Vis auto-perceuse (Ref = 310002)		28
25mm (Ref = 310018)		238
35mm (Ref = 310007)		149
40mm (Ref = 310015)		20
50mm (Torx®) (Ref = 310012)		588
70mm (Ref = 310009)		52
<u>Goten - Gouttières</u>		
Bocht - Coude (90°) (Ref = 402006)		1
Bevestigingsbeugel - Fixation (Ref = 403001)		2

B/8000FRAB3030

aantal / nombre

Balkdrager rechts - Support de poutre droite
(Ref = 300033)

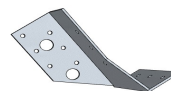

3

Balkdrager links - Support de poutre gauche
(Ref = 300034)




3

Hoekversteving - Renfort d'angle (set 2)
(Ref = 300021)



3

Hoekijzer klein - Equerre petit (30x30x30)
(Ref = 300026)

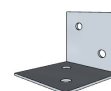

4

Schroeven - Vis

Zelftappende schroef - Vis auto-perceuse
(Ref = 310002)



14

25mm



156

(Ref = 310018)

35mm



85

(Ref = 310007)

40mm



10

(Ref = 310015)

50mm (Torx®)



382

(Ref = 310012)

70mm



13

(Ref = 310009)

90mm



8

(Ref = 310004)

100mm



10

(Ref = 310005)

