


19MM 205X205 CM SDEDB01-19 (ART 9001)

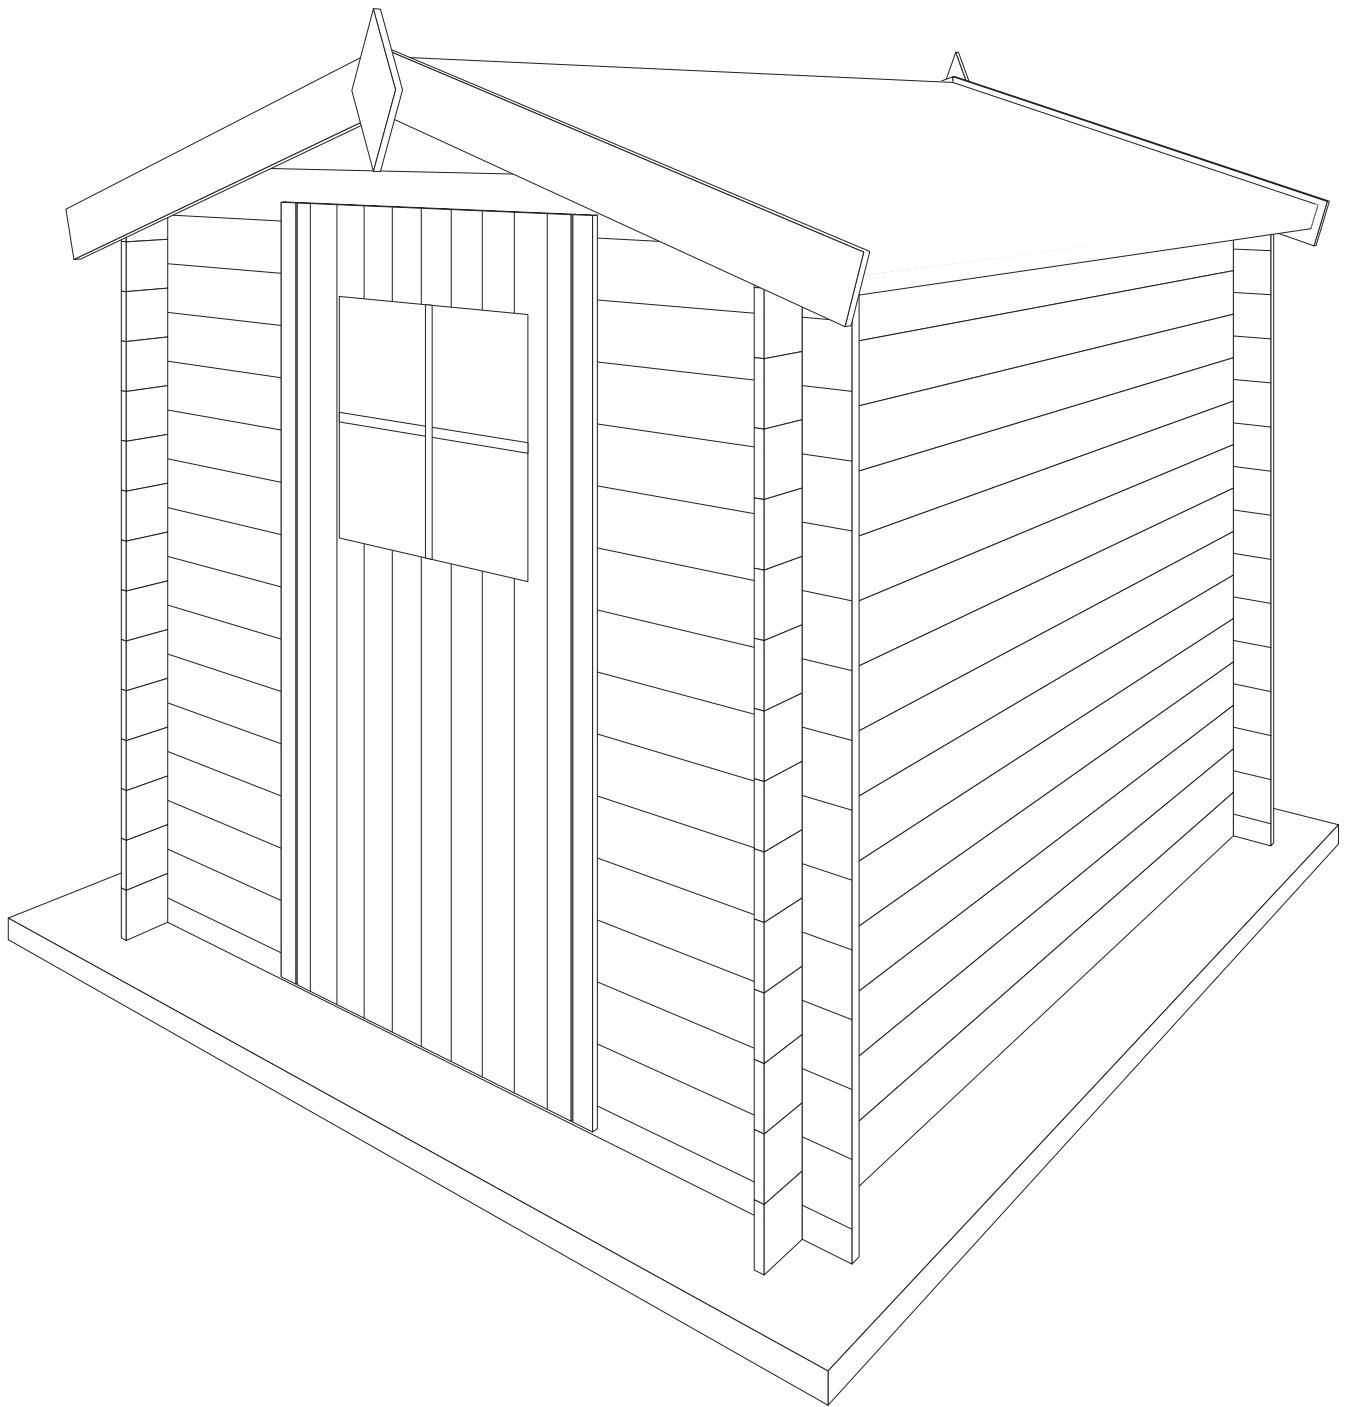

GARDENAS

TIMBER GARDEN CONSTRUCTIONS

GEDETAILEERDE ONDERDELENLIJST

-

LISTE D'INVENTAIRE DETAILLEE

Onderdelenlijst Liste d'inventaire


Typ

19mm 205x205 SDEDB01-19


9001

Artikel nr / N° Article Afmeting / Dimension # Functie / Fonction
A B C


Wandelementen / Éléments des parois

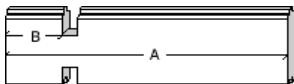

T1/0570/0100 570 100 (-) **28** naast deur voorgevel / côté porte façade

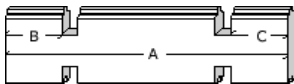

T3/2050/0100/0100 2050 100 100 **42** zij- en achtergevel / paroi arrière & paroi latérale

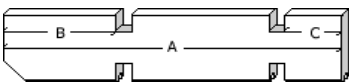


T5/2200/0250/0100 2200 250 100 **2** oversteek zijgevel / traverse paroi latérale




T7/2050/0100/0100 2050 100 100 **2** basis voor- en achtergevel / base paroi arrière & façade

Dakelementen / Éléments du toit

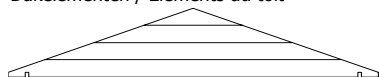

TK/S4/2050/1/1 2050 (-) (-) **2** puntgevel / pignon

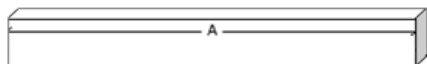

P1/2200 2200 95 44 **1** dakbalk / poutre du toit



DP/1200 1200 (-) (-) **40** dakplanchet / planchette du toit

Afwerkingselementen / Éléments de finition



FSL/1220 1220 (-) (-) **4** frontale sierlat / latte de finition frontale



RL/1500 1500 (-) (-) **3** daksierlat / latte de finition de toit

EDB01-19/PLXH **1** enkele deur / porte simple

T/EDB01-19 (2 delen / 2 parties) **1** deurekader voor EDB01-19 / chassis pour EDB01-19


RV/EDB01-19 **1** set raamverdeling / kit croisillons

B/9001 **1** zak beslag / sachet quincaillerie


3183R0700/1 7000 **1** roofing rol / rouleau 7m
snijdt in 3x2,25m / coupez en 3x2,25m

19MM 205X205MM SDEDB01-19 (ART 9001)


VOORZIJDDE - FACADE

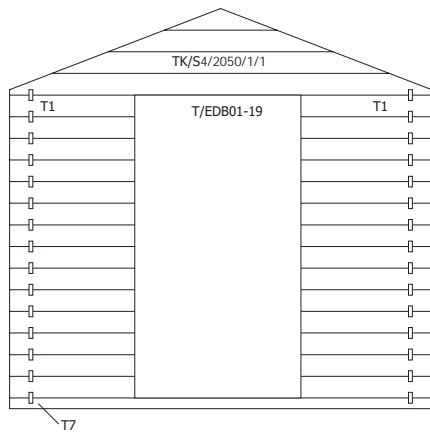


RUGZIJDDE - PAROI ARRIERE

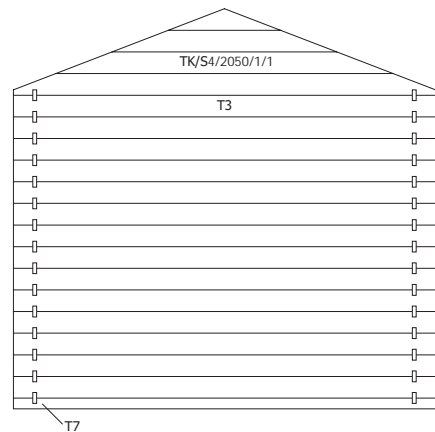



ZIJWAND - PAROI LATERALE

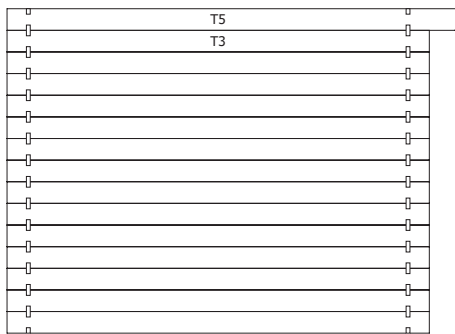


ZIJWAND - PAROI LATERALE

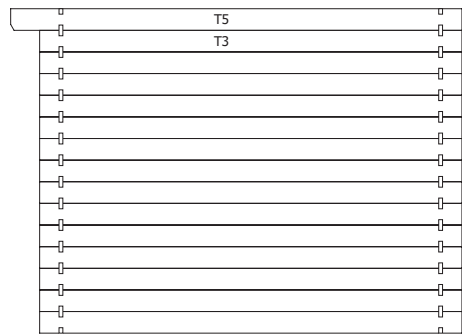

DAK - TOITURE

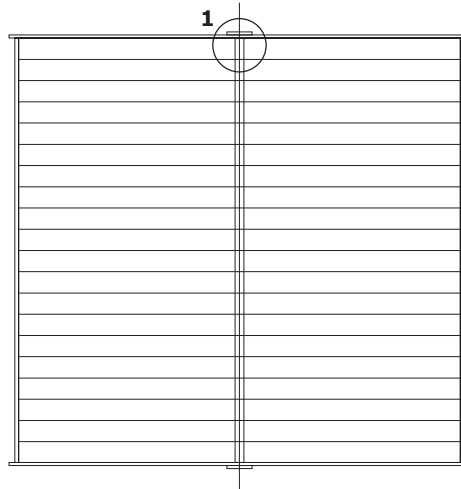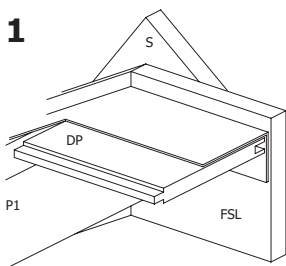

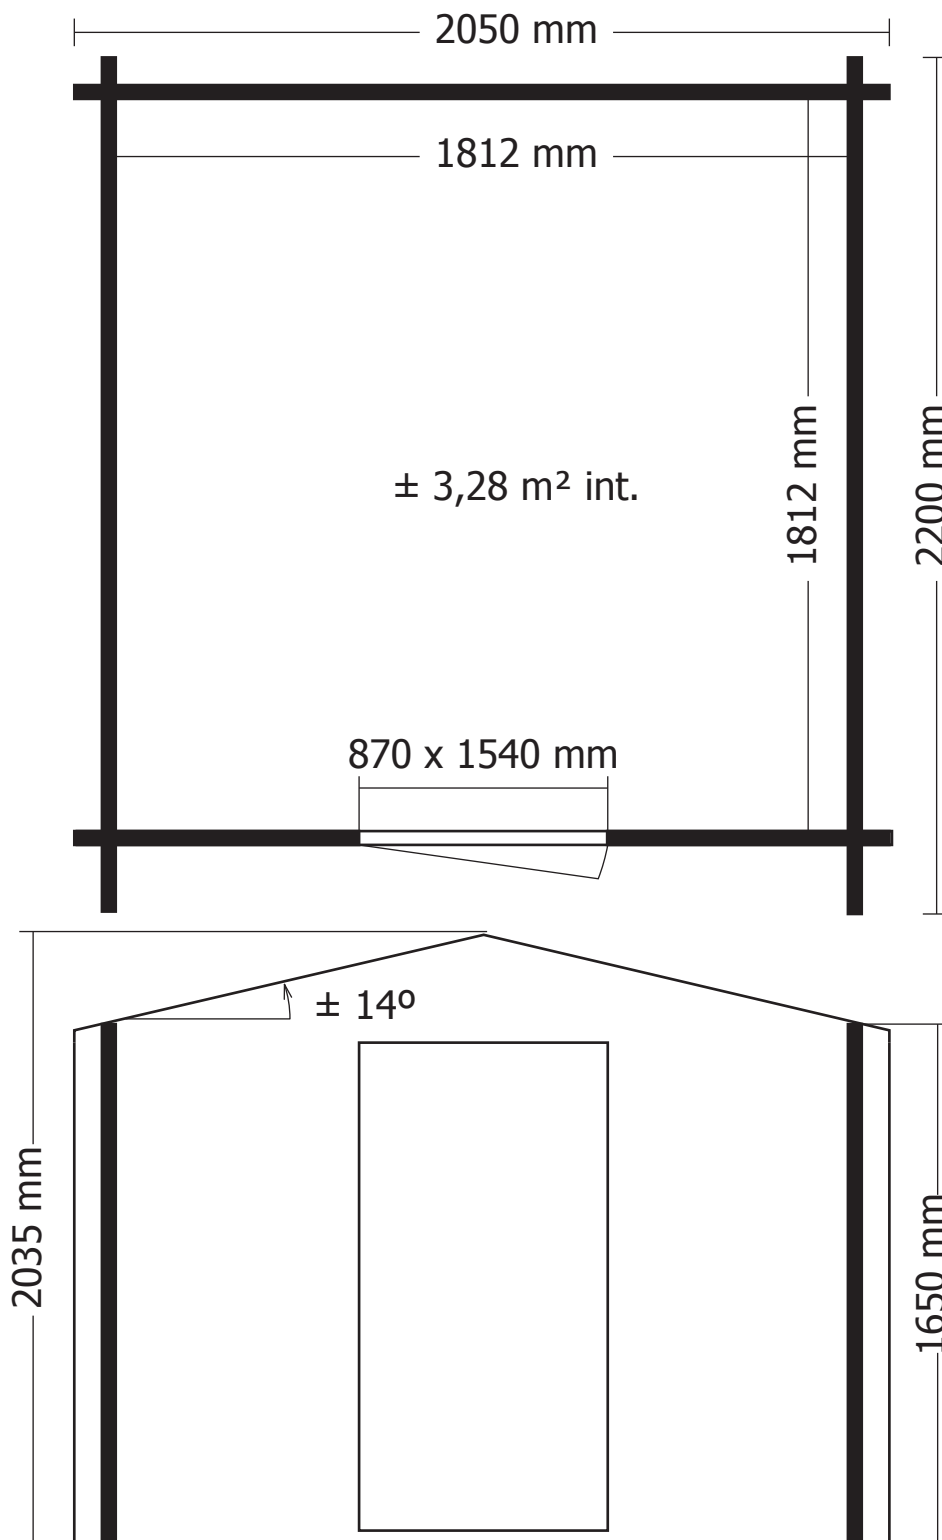

OPGELET : Behandel **ELK** onderdeel grondig aan alle zijden met een degelijk product dat beschermt tegen zon, weer en wind en tegen insecten en schimmels, **VOOR** de montage.

ATTENTION : Traitez à fond **CHAQUE** élément avec un produit protègent contre les intempéries, les insectes et les moisissures intérieur et extérieur, **AVANT** le montage .

B/9001


aantal / nombre

Slot - Serrure
(Ref = 300015)



1

Staartscharnier - Penture anglaise (125mm)
(Ref = 300004)

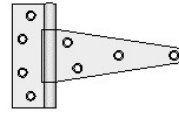

2

Schildje - Ecusson
(Ref = S)



2

Nagels - Clous

2,5x50mm
(Ref = 361005)



1 x 300

3x14mm
(Ref = 362002)



1 x 200 g

Schroeven - Vis

25mm
(Ref = 310018)



26

35mm
(Ref = 310007)



26

70mm
(Ref = 310009)



14

